


附件1：文丰路拓宽改造隧道项目

拟选址方案图

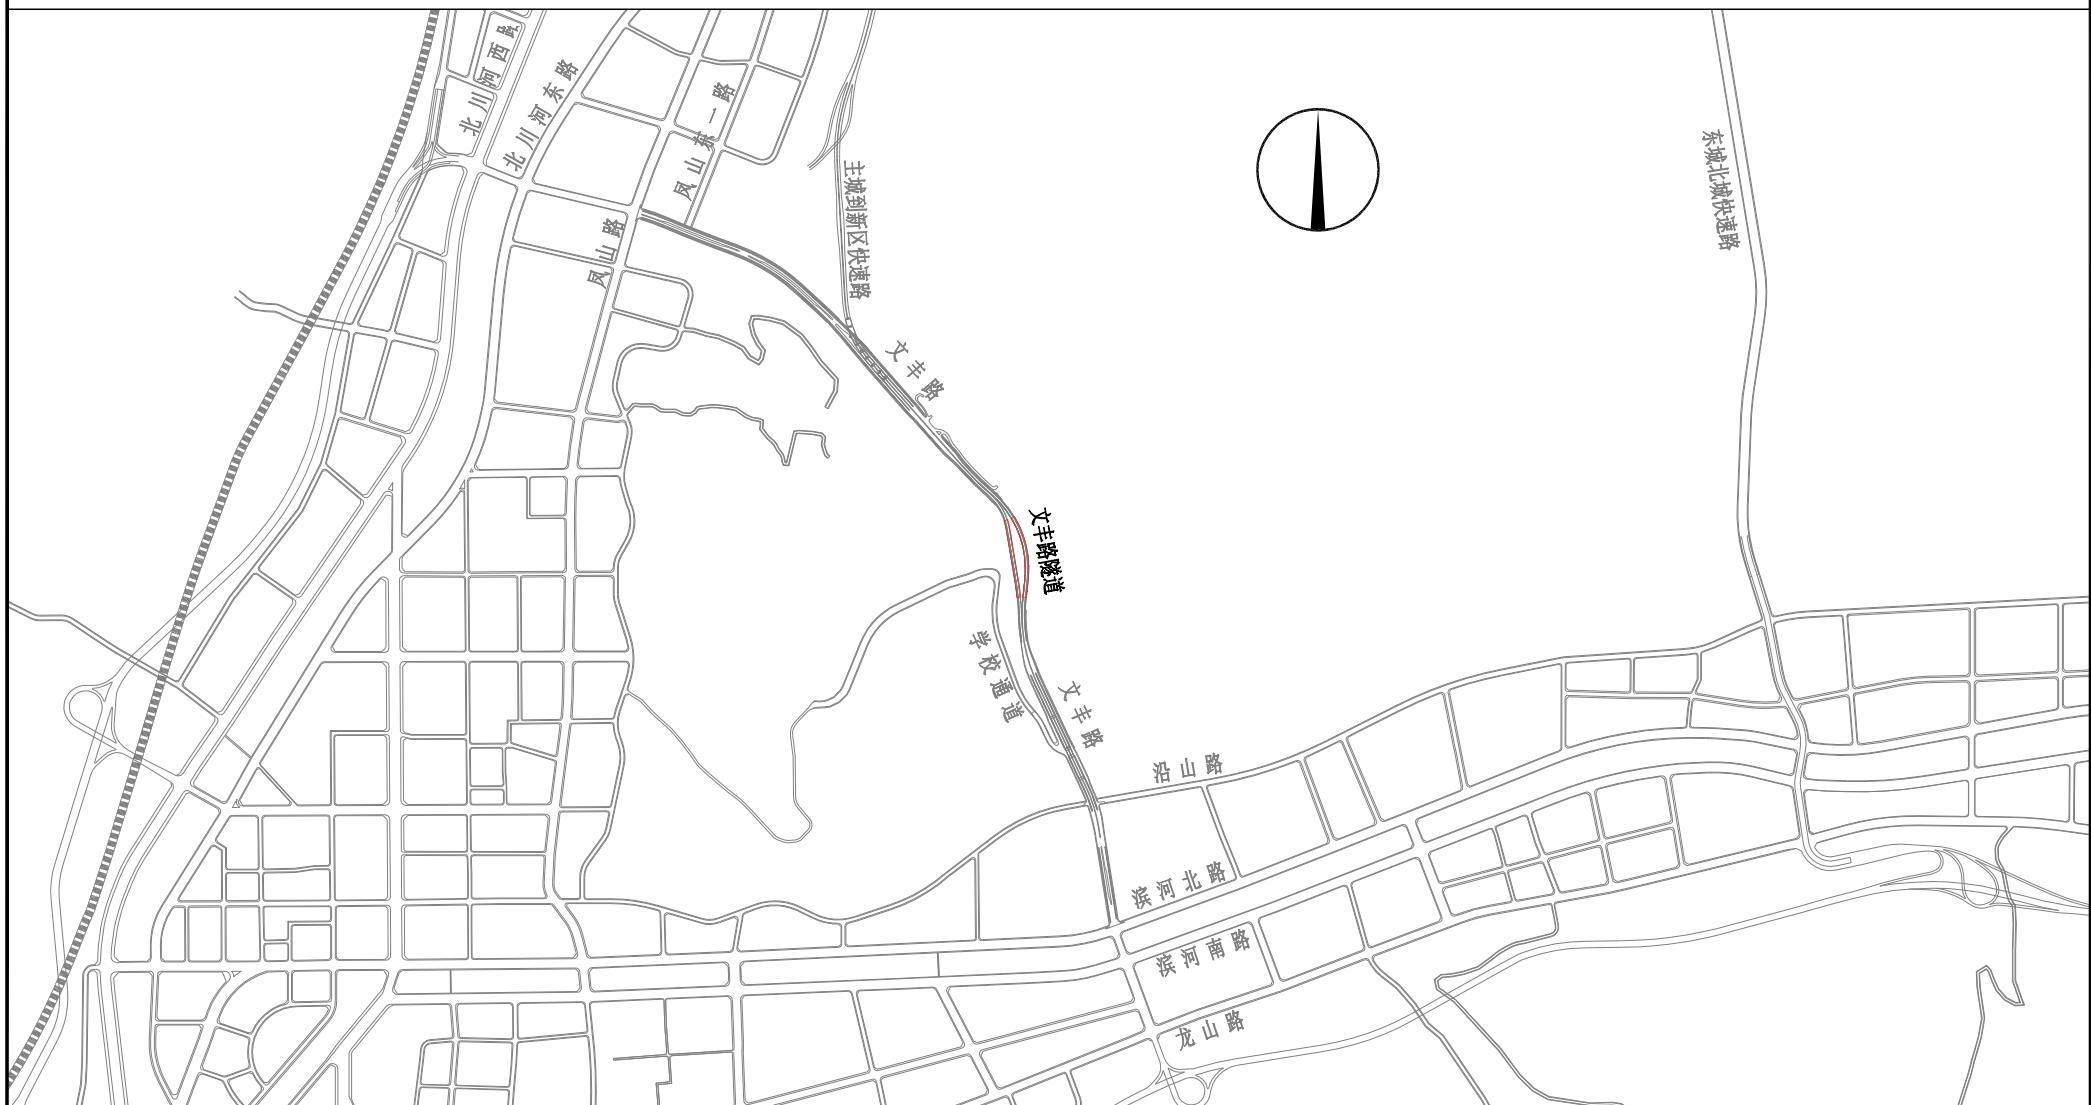

说明：

- 1、文丰路拓宽改造隧道项目包含现状隧道拓宽改造以及在现状隧道东侧增建单体隧道，其中现状隧道拓宽改造拟选址长度约286m，增建隧道拟选址长度约298m；
- 2、图中红色粗框线为拟选址范围；
- 3、平面坐标采用西安80坐标系。