


离石区南关小学改扩建项目拟选址方案图

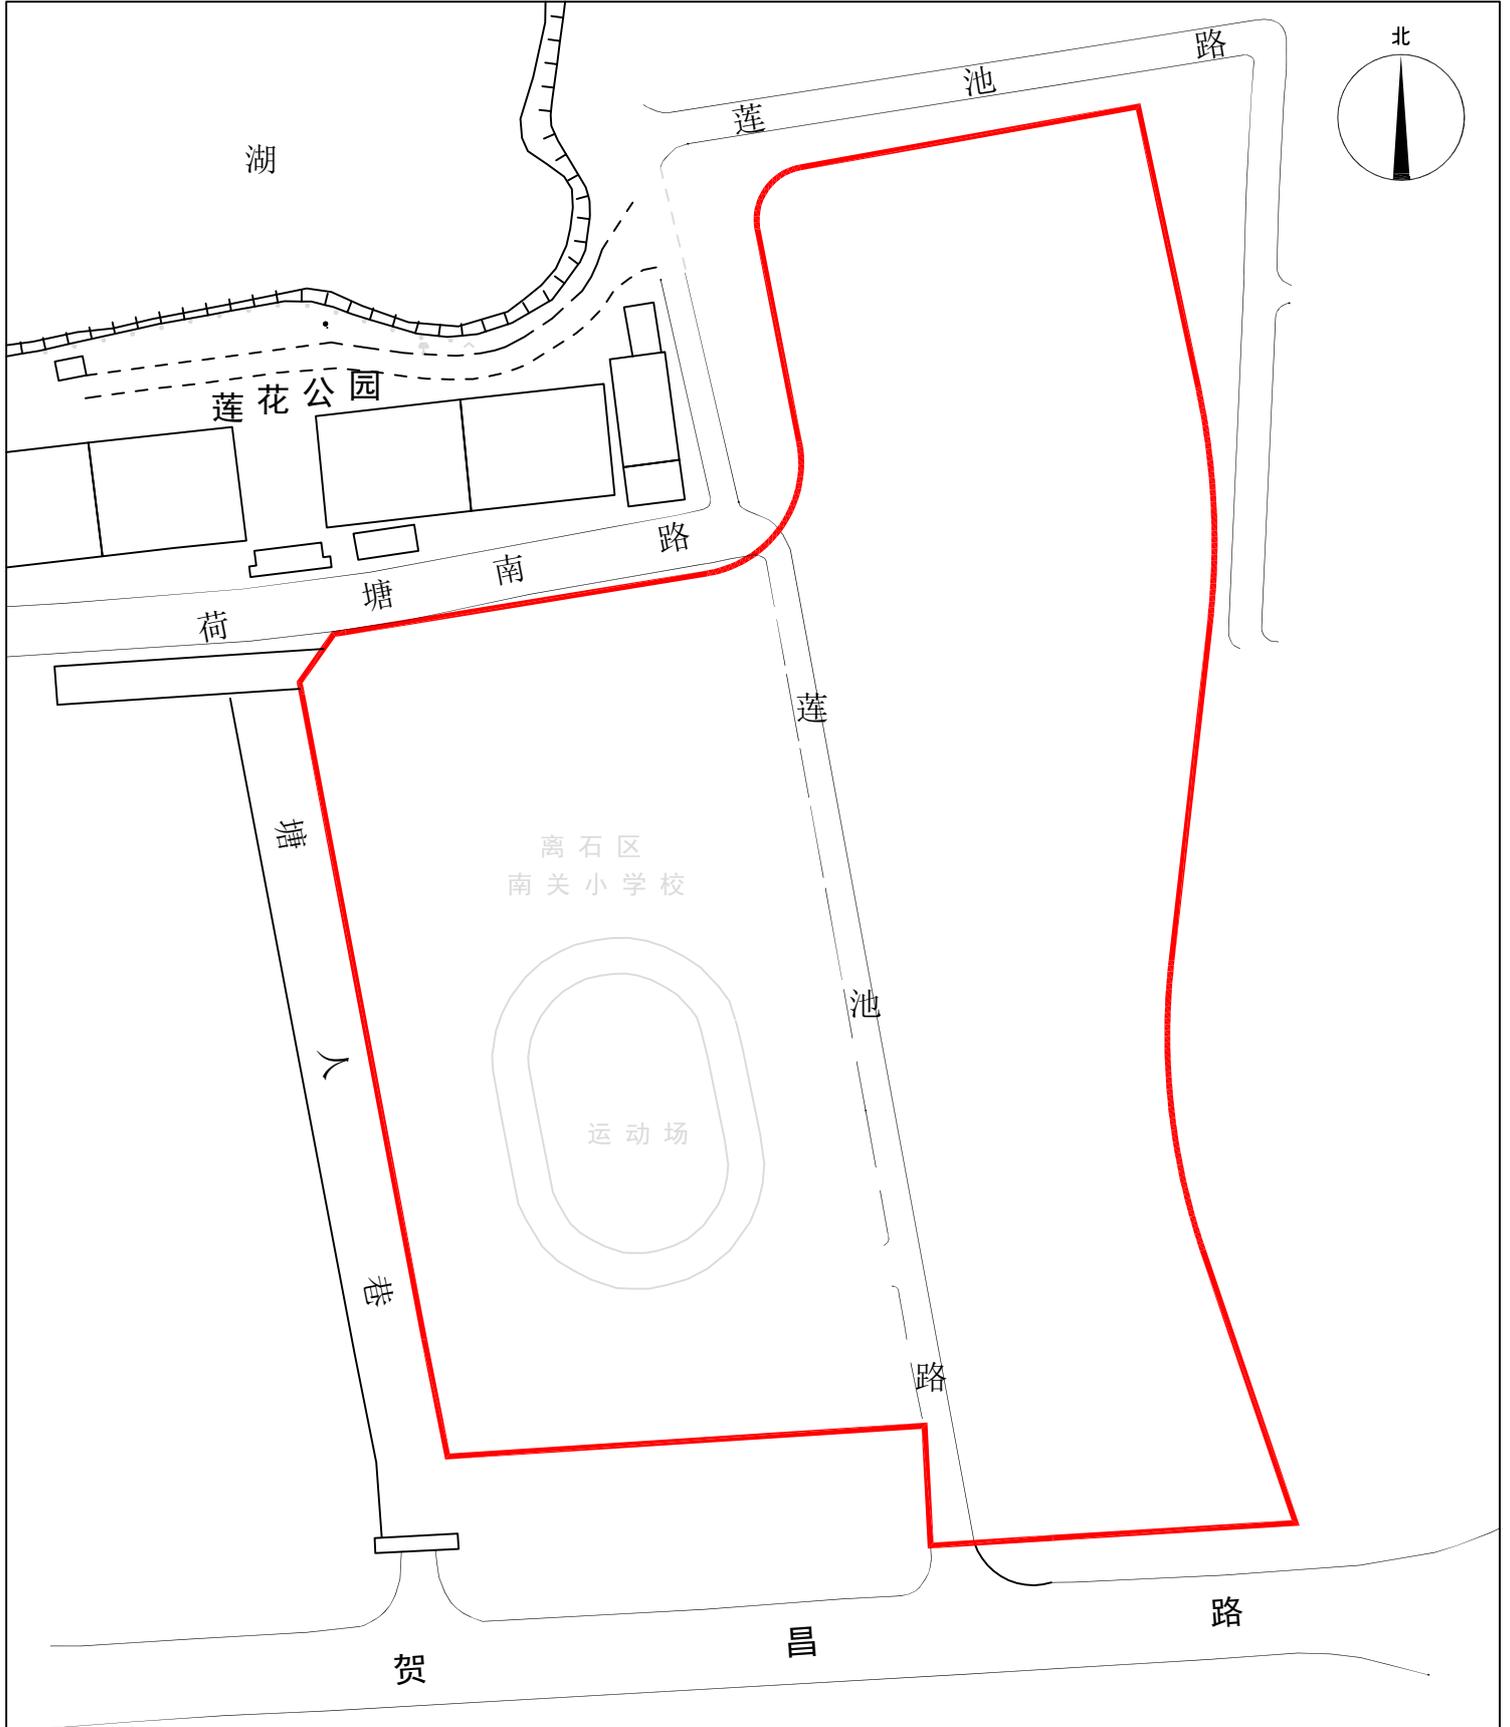

- 说明：1、该项目拟选址位置位于吕梁市主城区；
2、拟用地面积约26412平方米（约合39.6亩），建设规模为地上建筑面积不超过15847平方米；
3、该项目建设内容为教学楼、服务用房、停车场等。