


吕梁市第三人民医院集中供热供水项目拟选址公示图

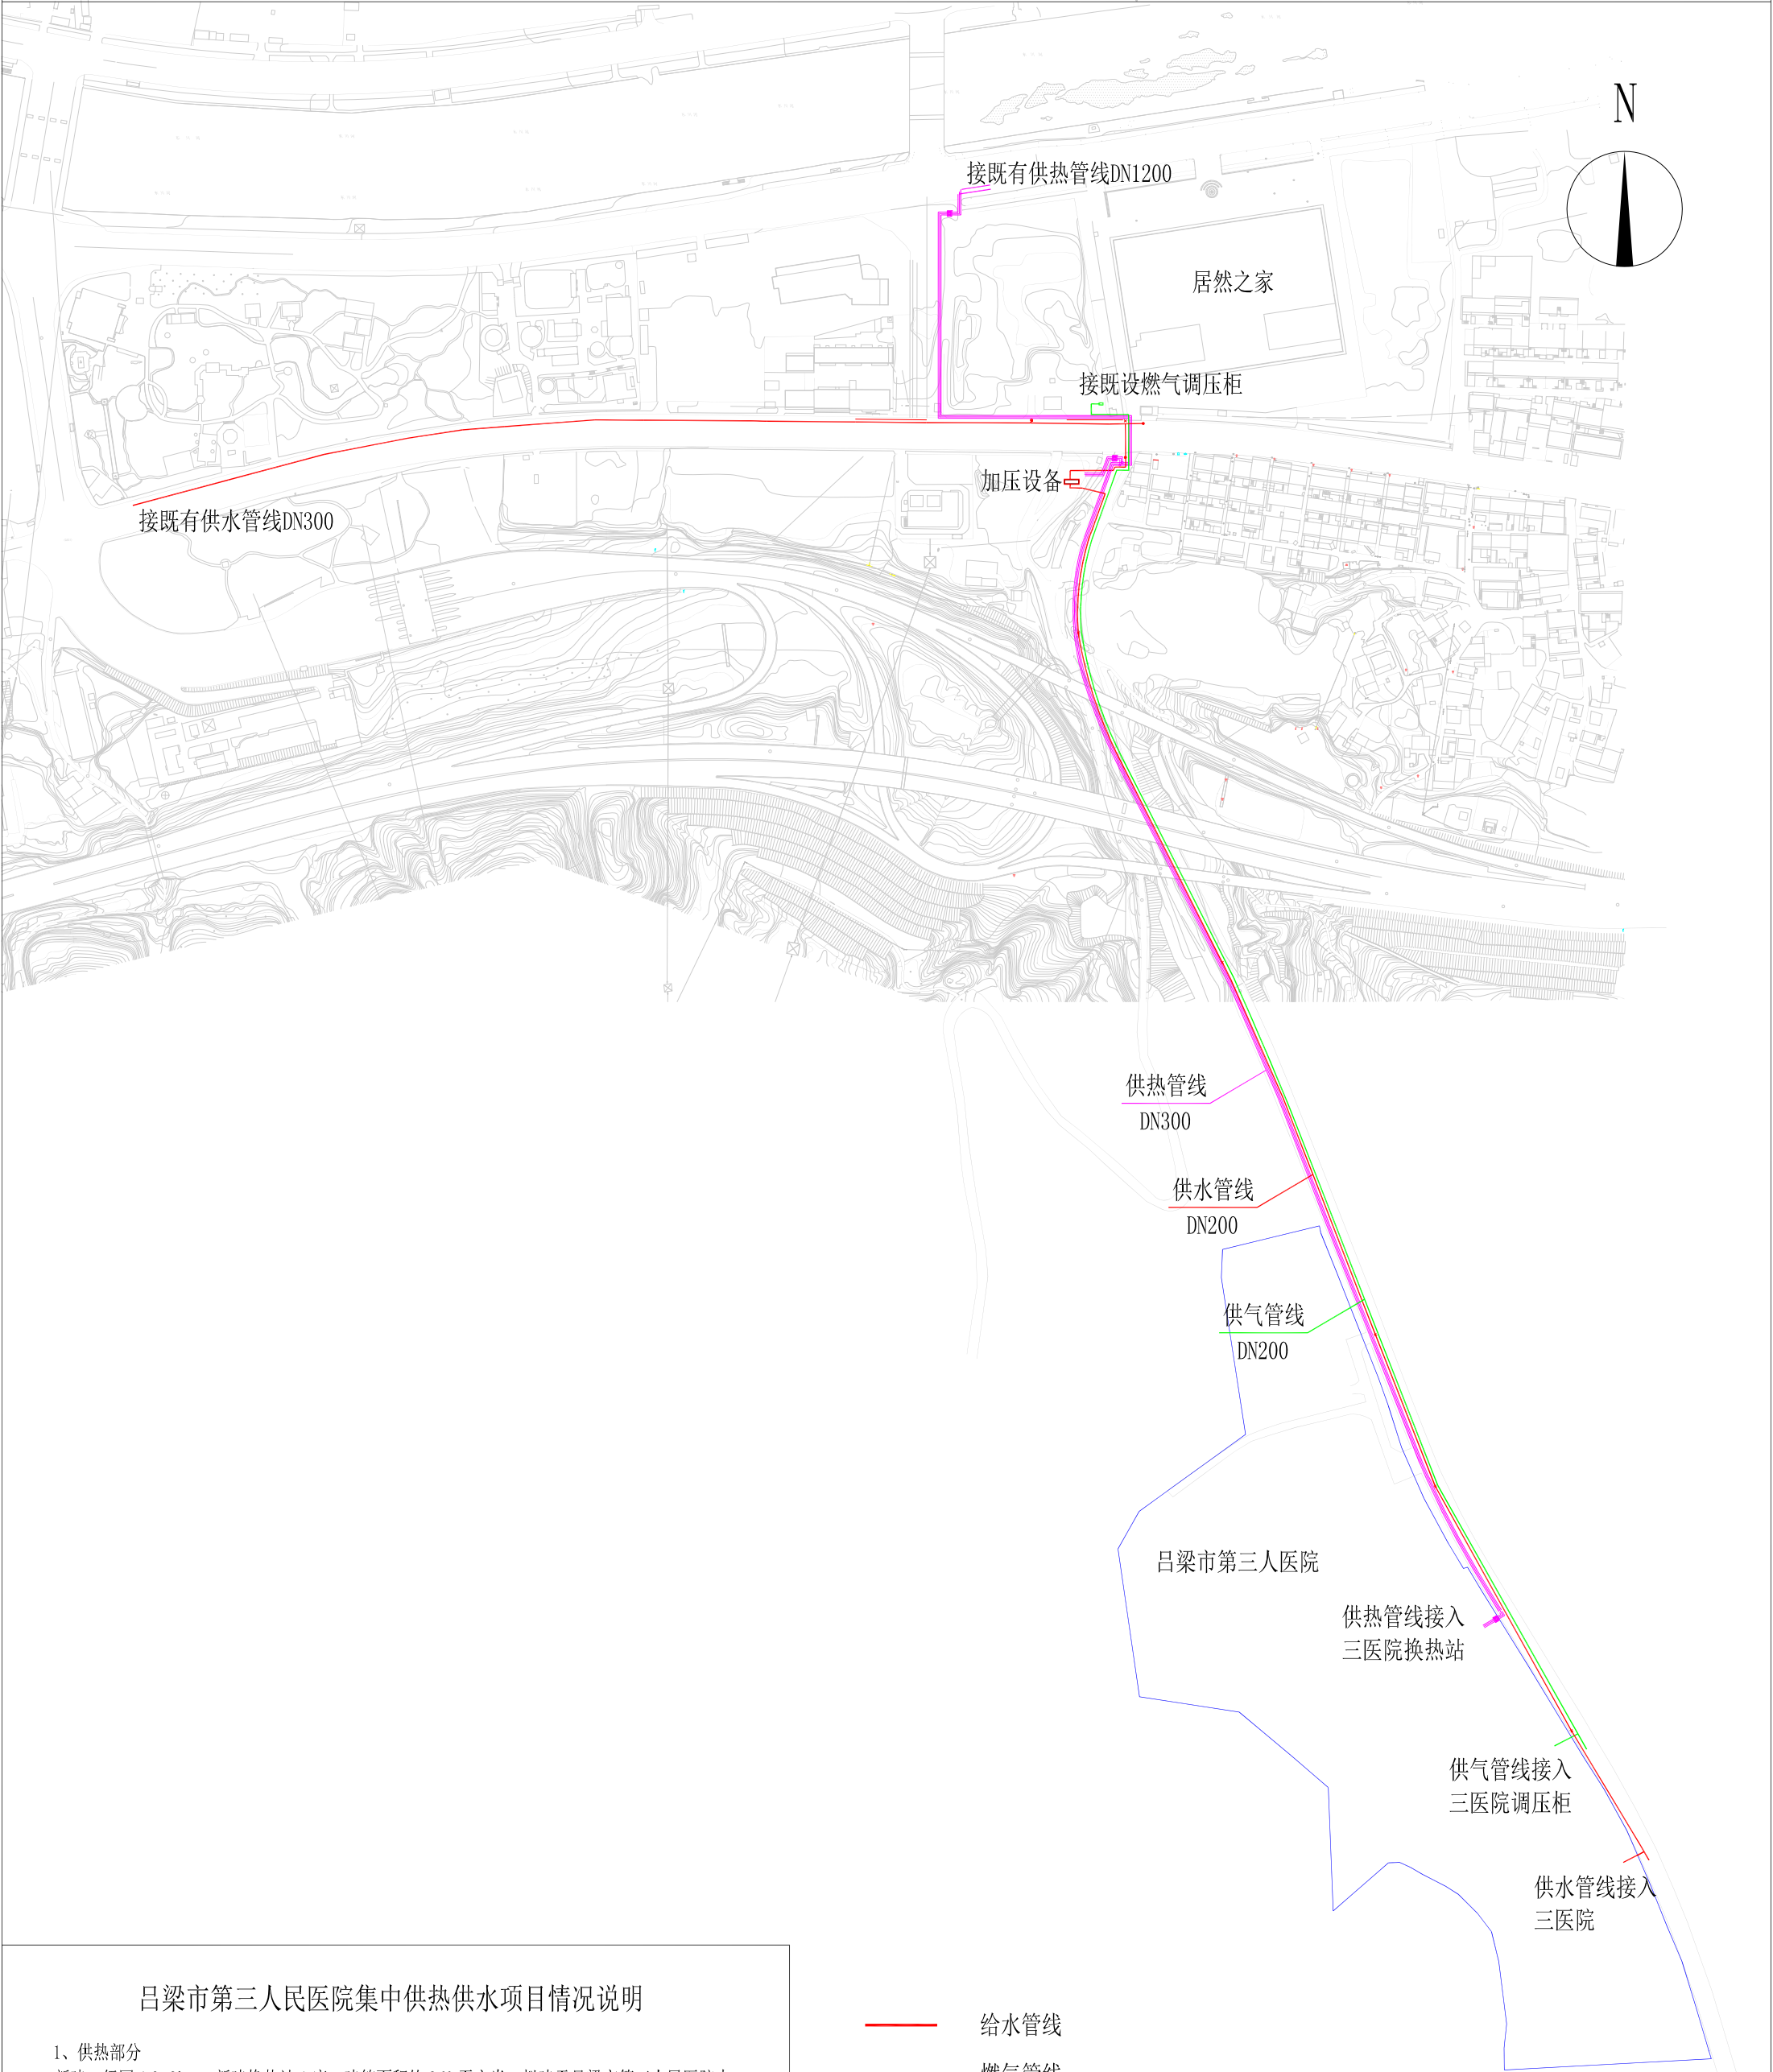

吕梁市第三人民医院集中供热供水项目情况说明

- 1、供热部分**
新建一级网 1.3×2km，新建换热站 1 座，建筑面积约 360 平方米，拟建于吕梁市第三人民医院内。
- 2、供水部分**
新建供水管线 1.9km，配建加压设备 1 套，规格为10.4m*3.4m，拟建于龙山路和国防沟循环路西南侧的养老院用地内。
- 3、供气部分**
新建天然气管线 1.1km，新建调压柜 2 台，拟建于吕梁市第三人民医院内。

- 给水管线
- 燃气管线
- 供热管线
- 吕梁市第三人医院用地范围