


山西千岁觉城康养文旅综合小镇35KV输变电工程项目（线路部分）拟选址方案图

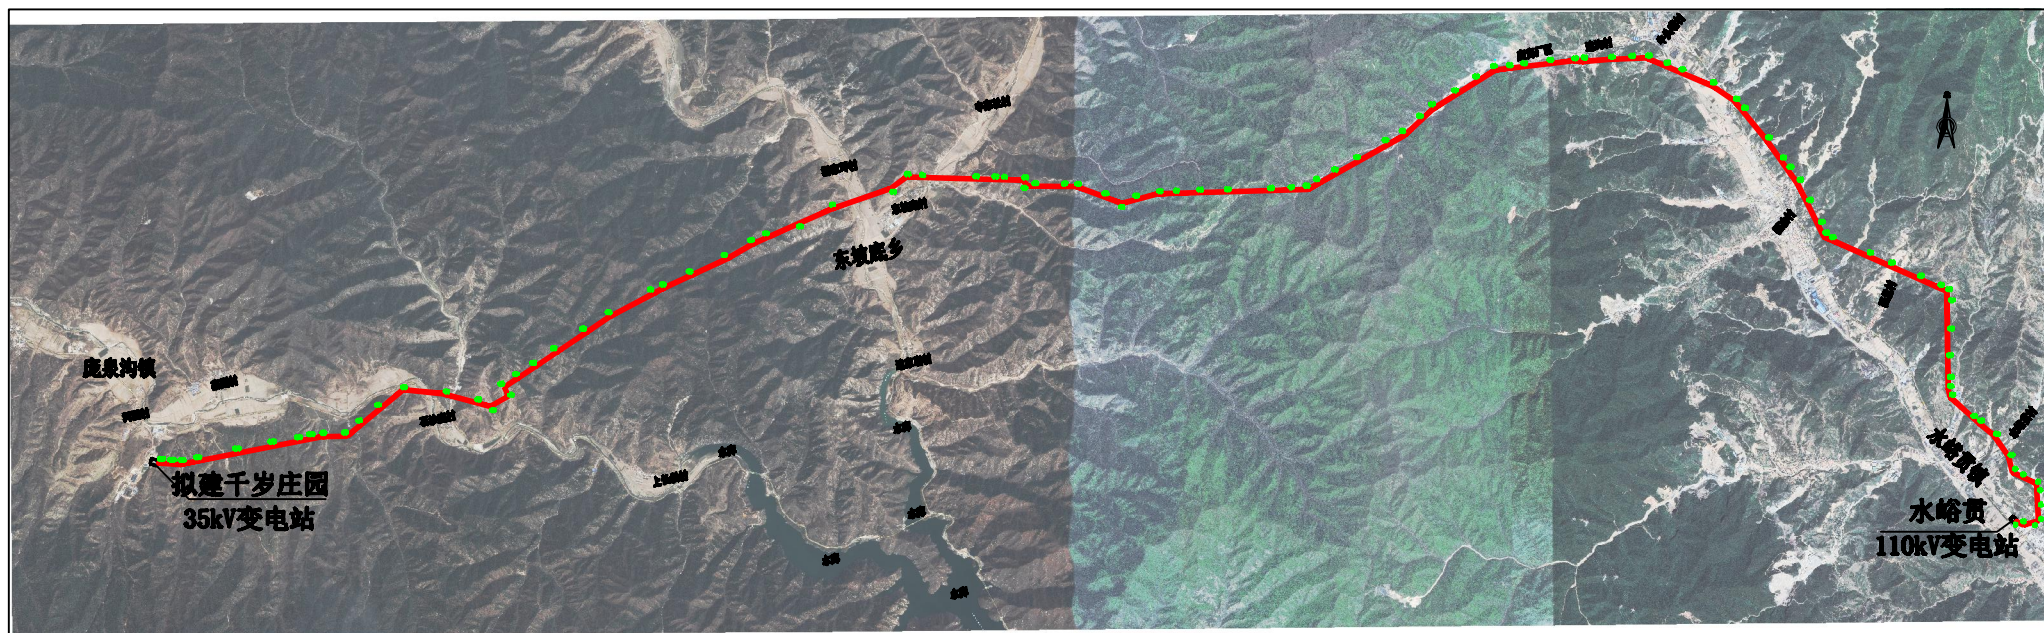

说明：

- 1、拟建线路长度33.6km。其中拟建架空线路长33.5km，拟建杆塔107基，其中直线塔66基，耐张及终端塔41基；拟建电缆线路长0.1km。
- 2、拟建线路全部位于吕梁市交城县内，线路途径水峪贯镇、东坡底乡和庞泉沟镇。
- 3、图中红色粗线为本次选址范围。

—— 拟建线路