# 山西吕梁锦兴兴县电厂220千伏送出工程拟选址方案公示图

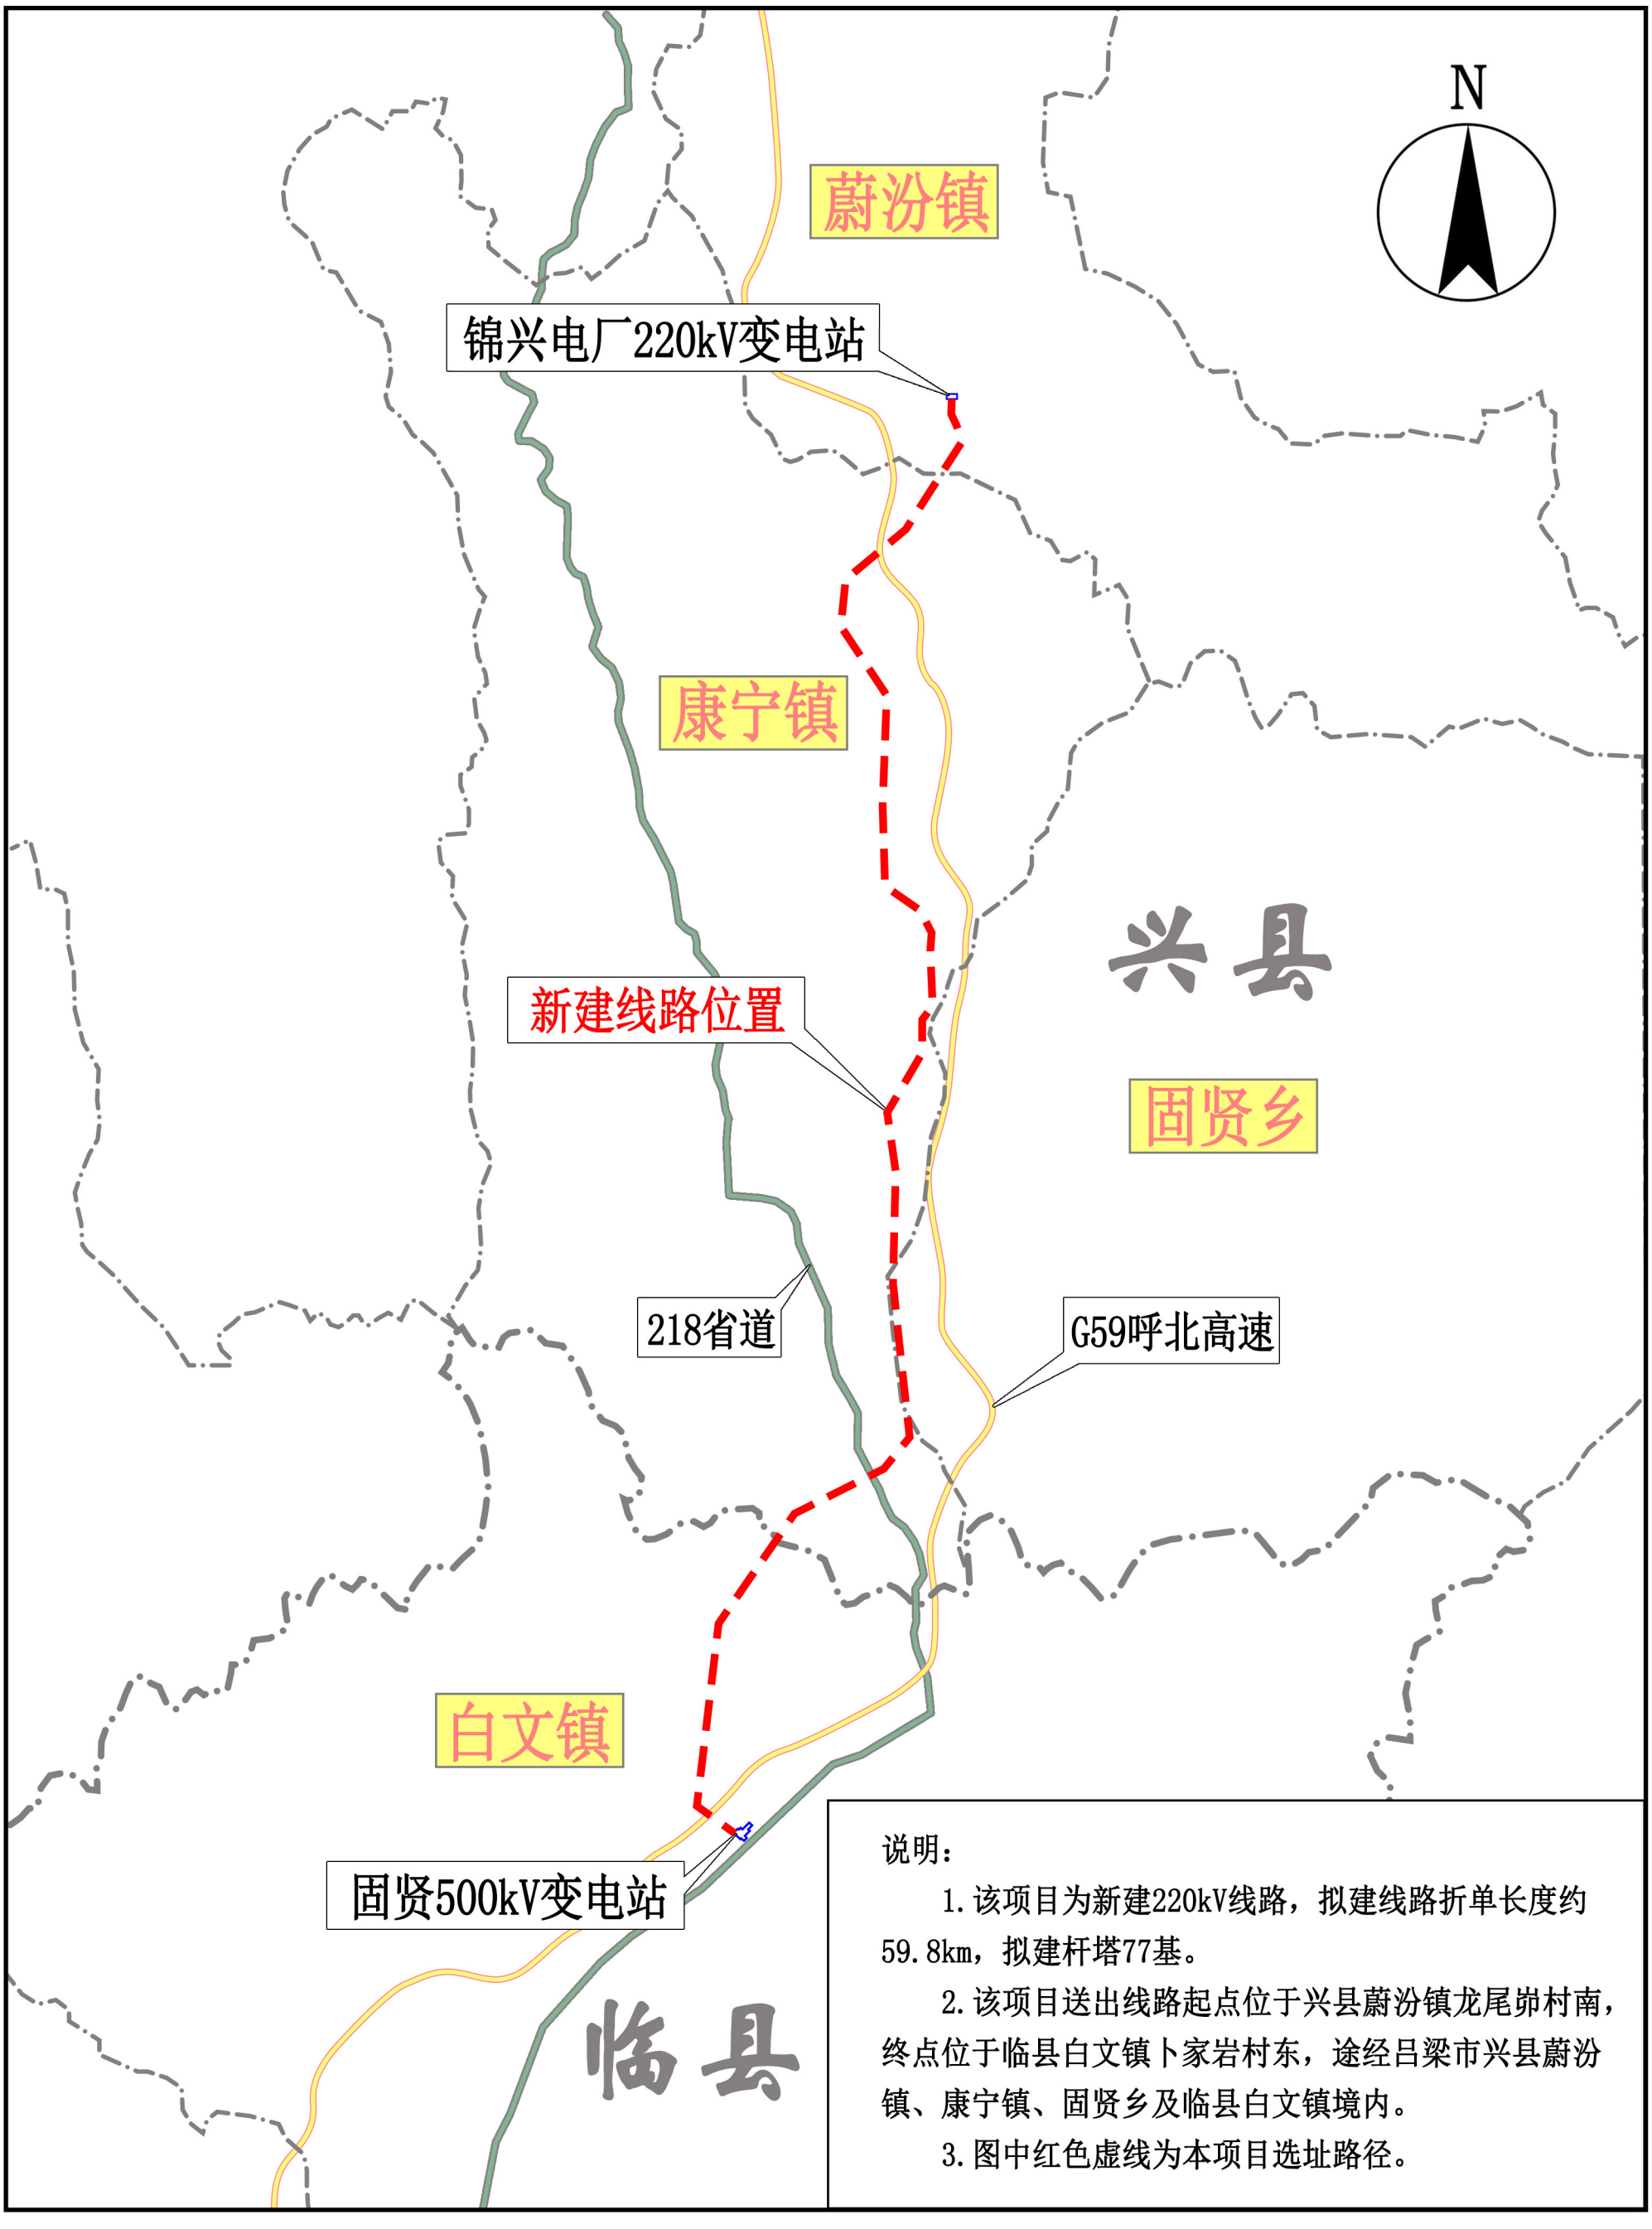


说明：

1.该项目为新建220kV线路，拟建线路折单长度约59.8km，拟建杆塔77基。

2.该项目送出线路起点位于兴县蔚汾镇龙尾峁村南，终点位于临县白文镇卜家岩村东，途经吕梁市兴县蔚汾镇、康宁镇、固贤乡及临县白文镇境内。

3.图中红色虚线为本项目选址路径。