


宗地草图

单位: m. m²

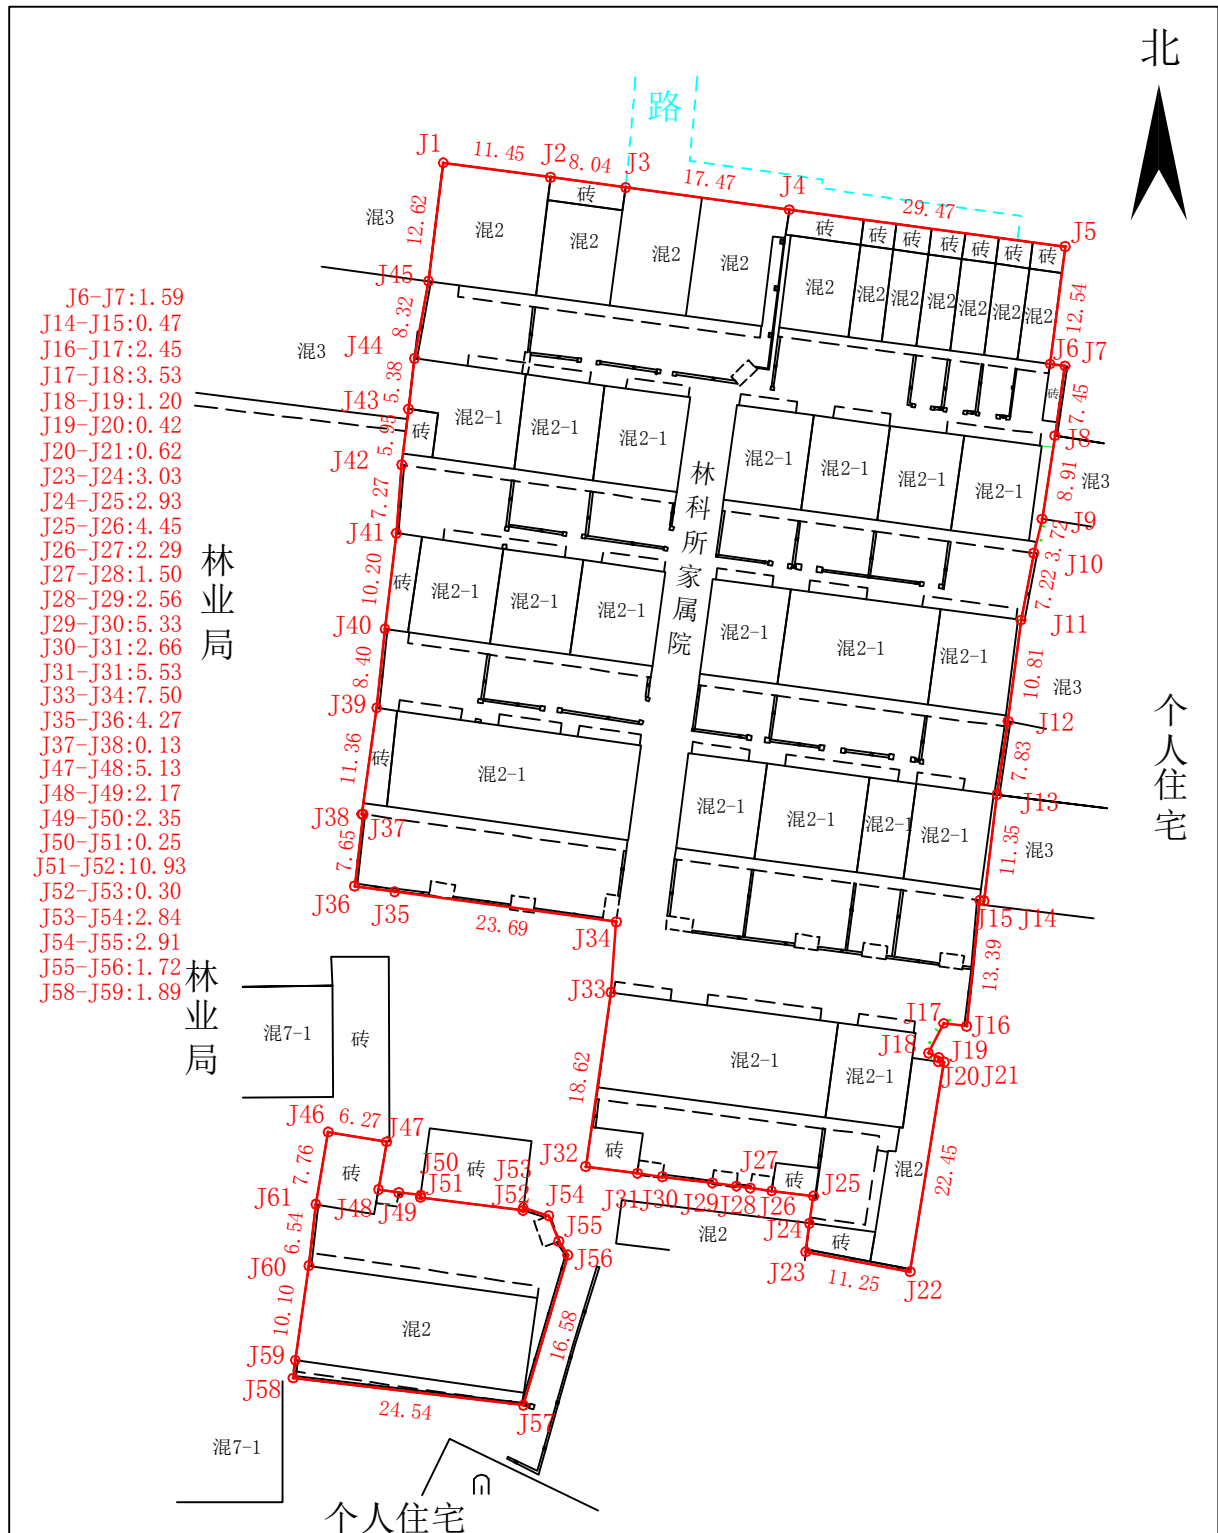

红线为实测宗地边界线, 面积为6378.73m²

丈量者	刘小伟	丈量日期	2020. 7. 6	比例尺	1: 800
检查者	侯亚君	检查日期	2020. 7. 6		