


宗地草图

单位: m. m²

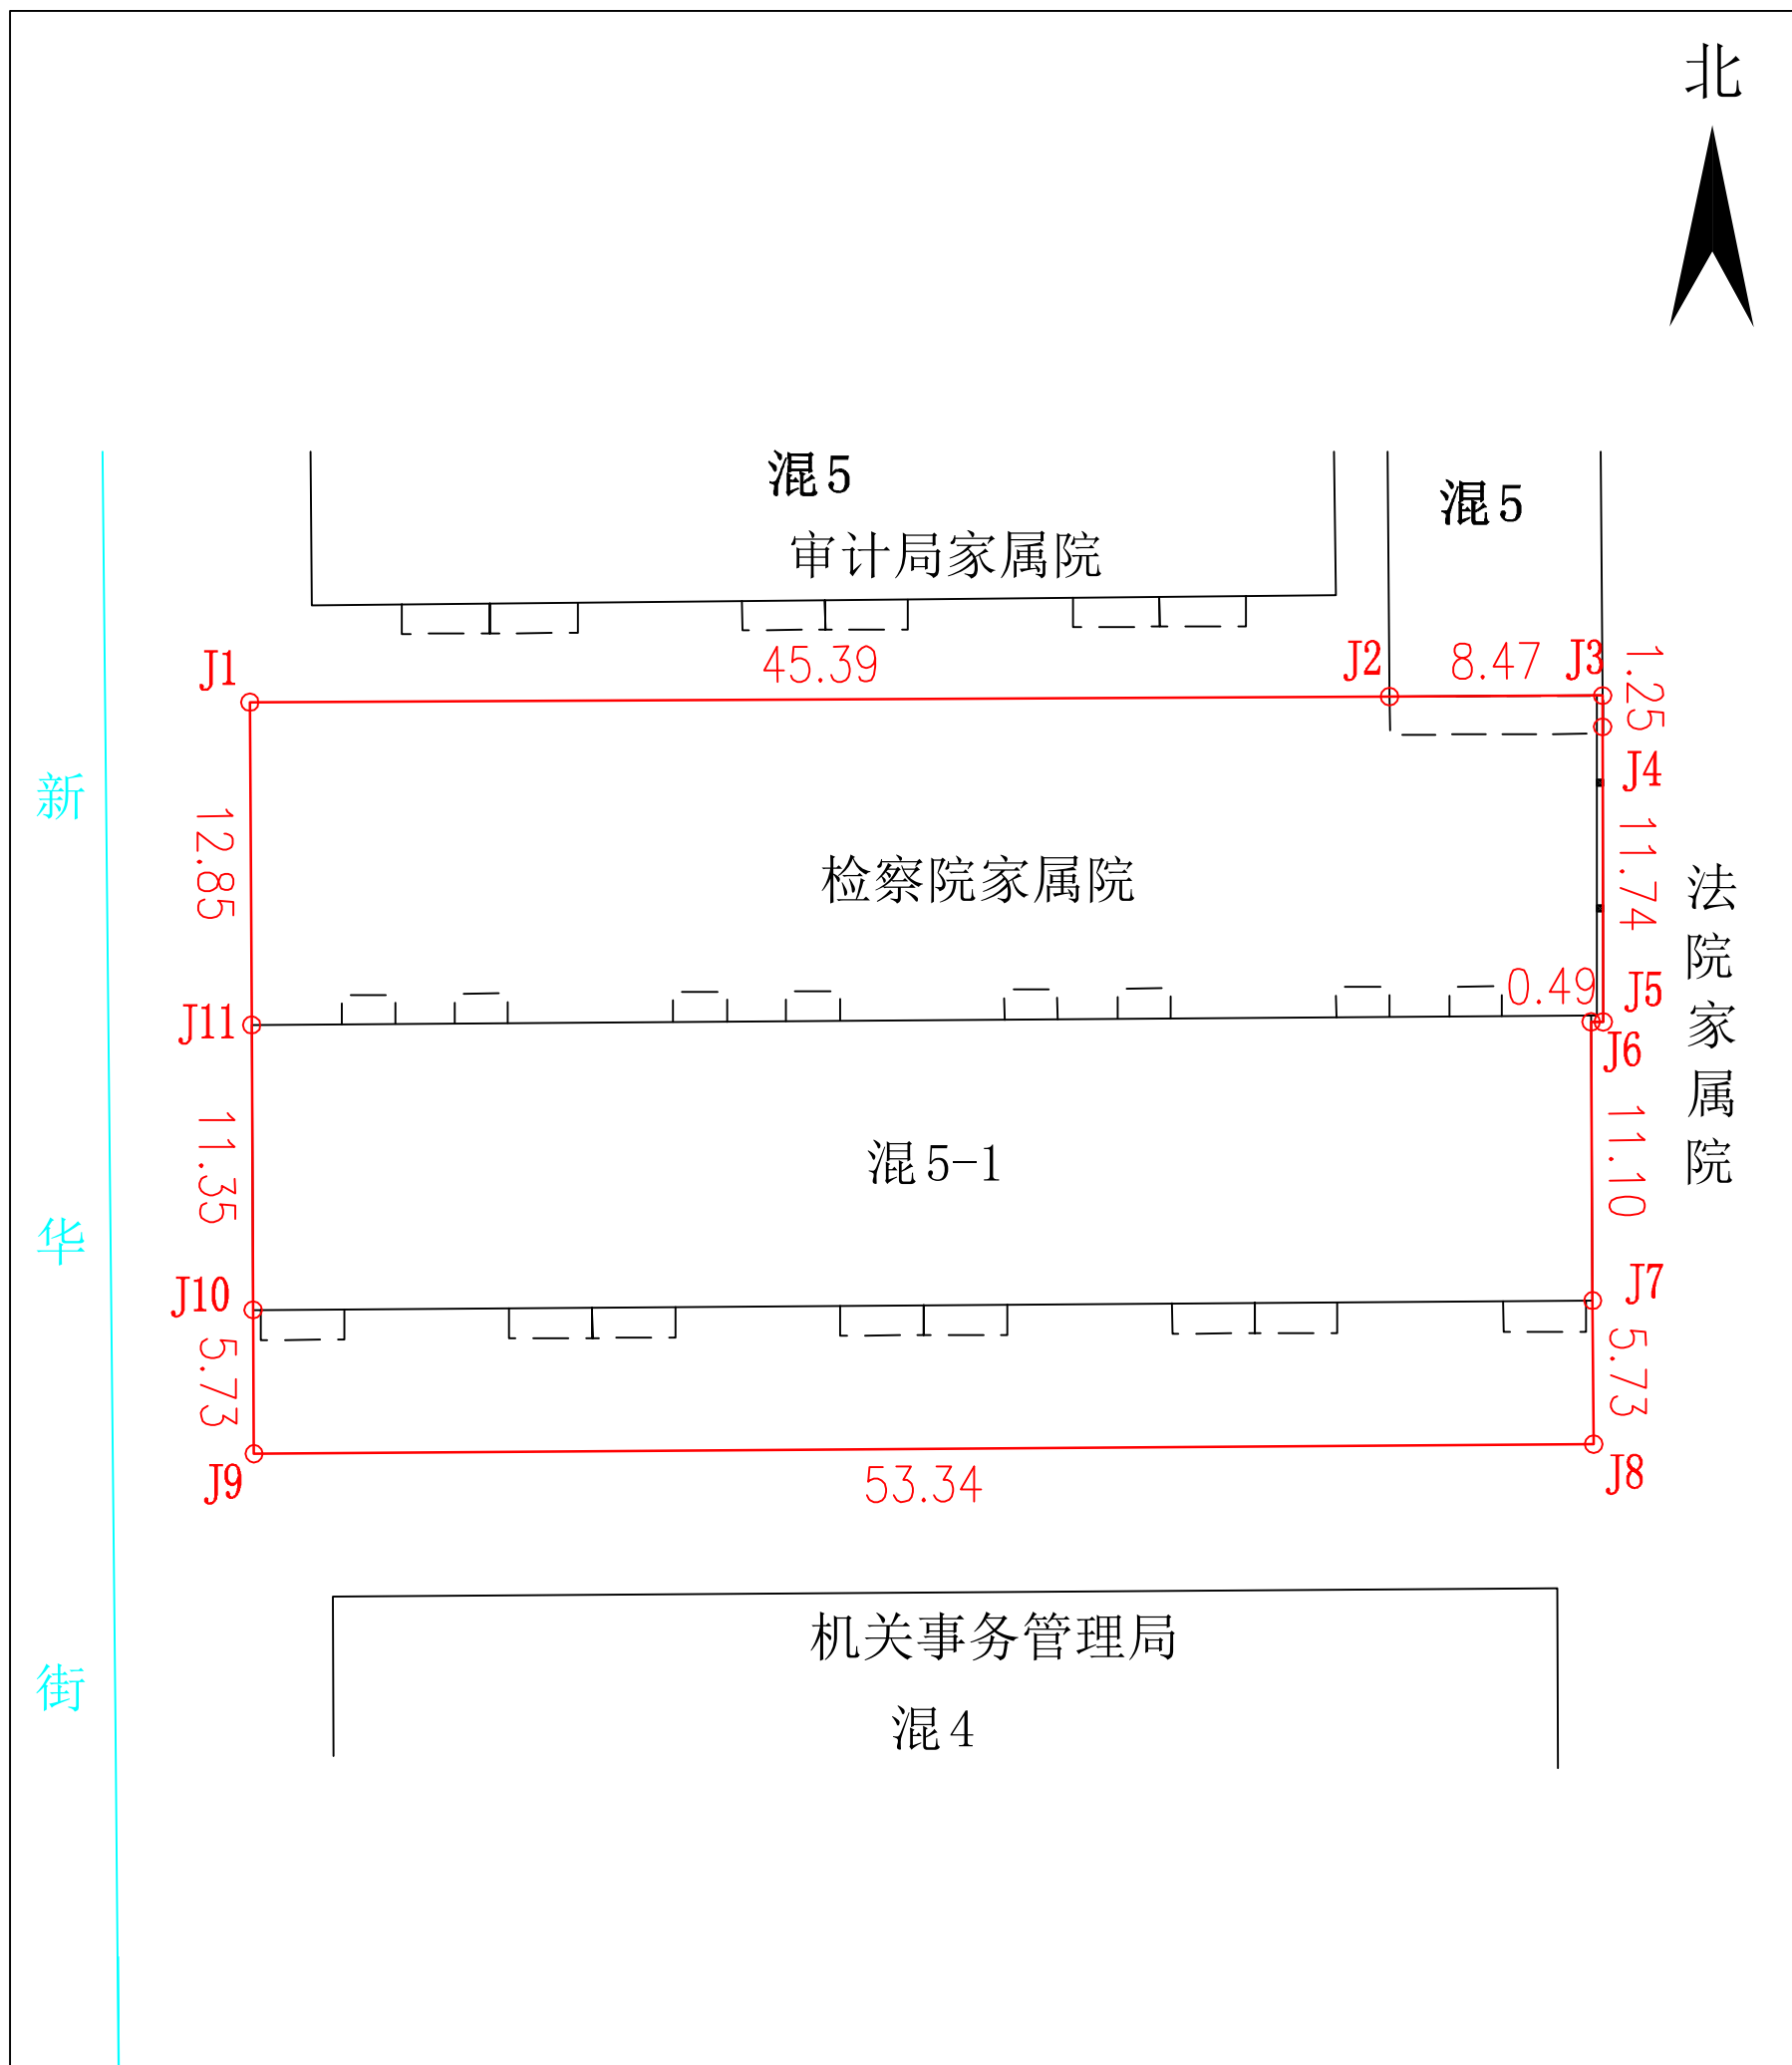

红线为实测宗地范围，面积为1599.84m²

山西山海测绘有限公司

| | | | | | |
|-----|-----|------|----------|-----|--------|
| 丈量者 | 王艳军 | 丈量日期 | 2020.9.1 | 比例尺 | 1: 300 |
| 检查者 | 侯亚君 | 检查日期 | 2020.9.1 | | |