


# 宗地草图

单位: m.<sup>2</sup>

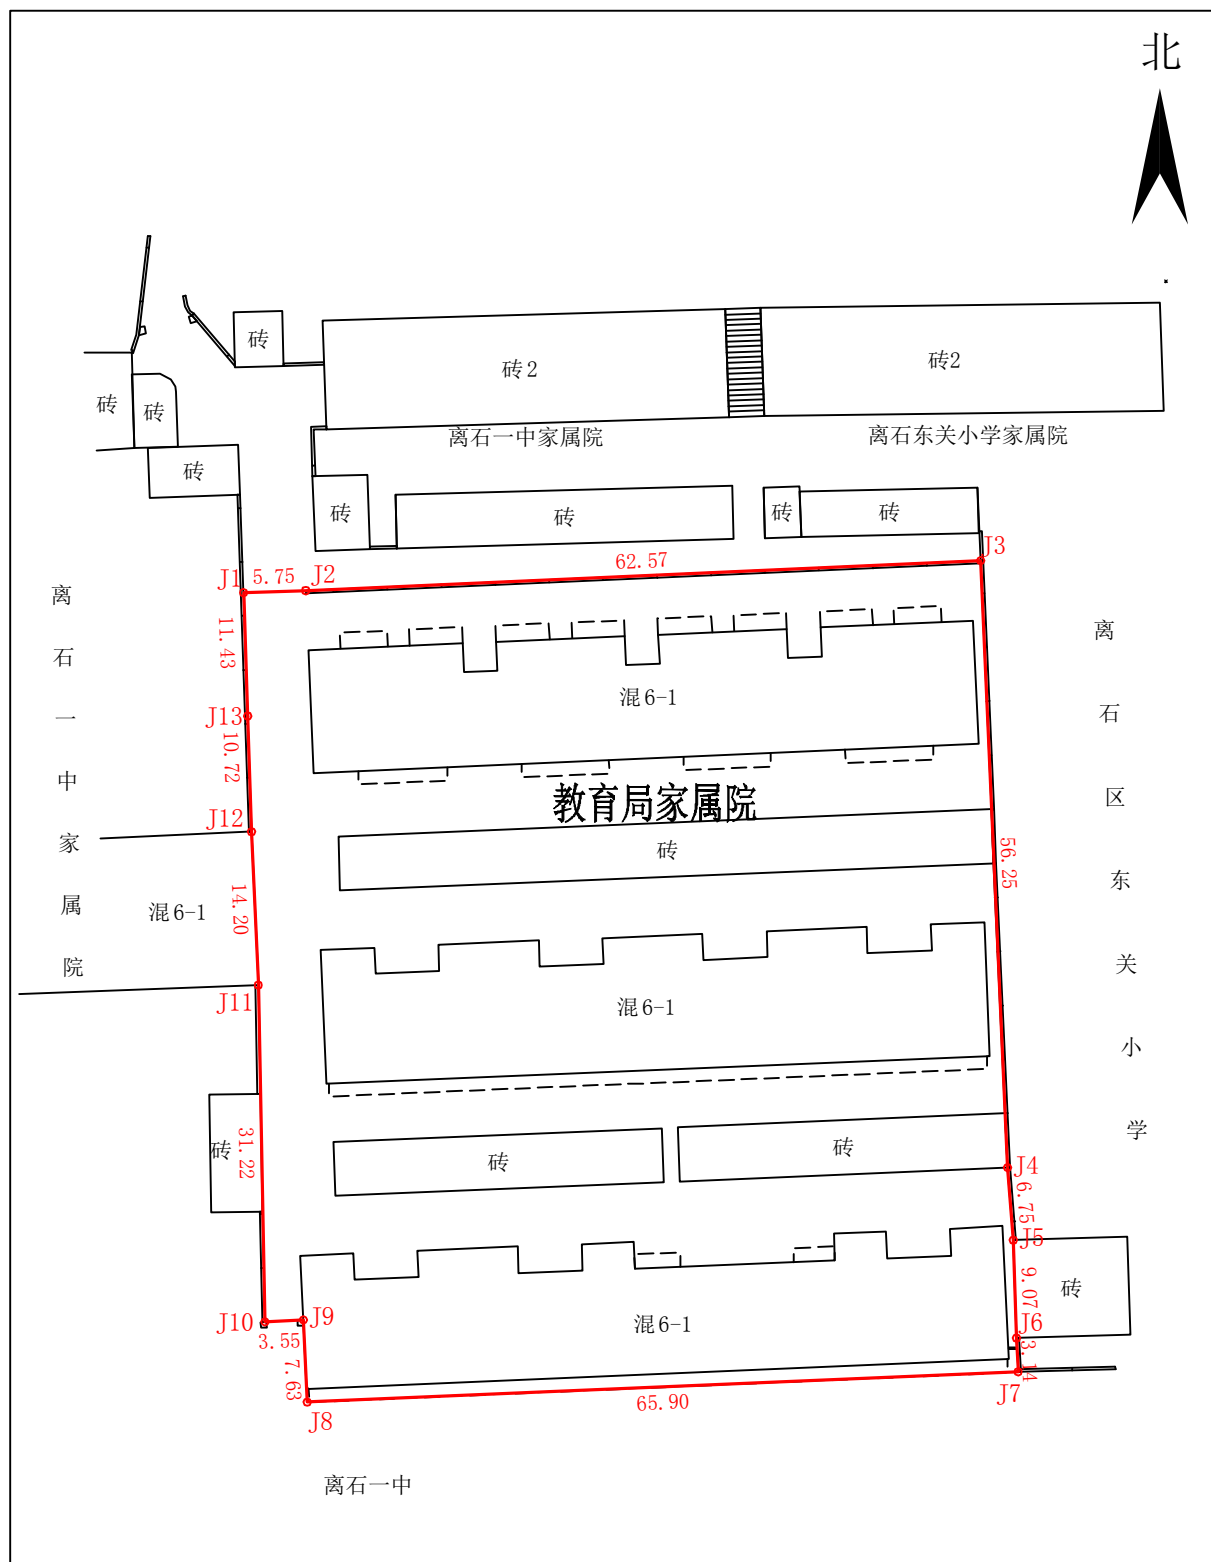

红线为实测宗地, 面积为5144.04m<sup>2</sup>

山西山海测绘有限公司

丈量者	张鑫	丈量日期	2020.08.15	比例尺	1: 700
检查者	侯亚君	检查日期	2020.08.16		