


宗地草图

单位: m.m<sup>2</sup>

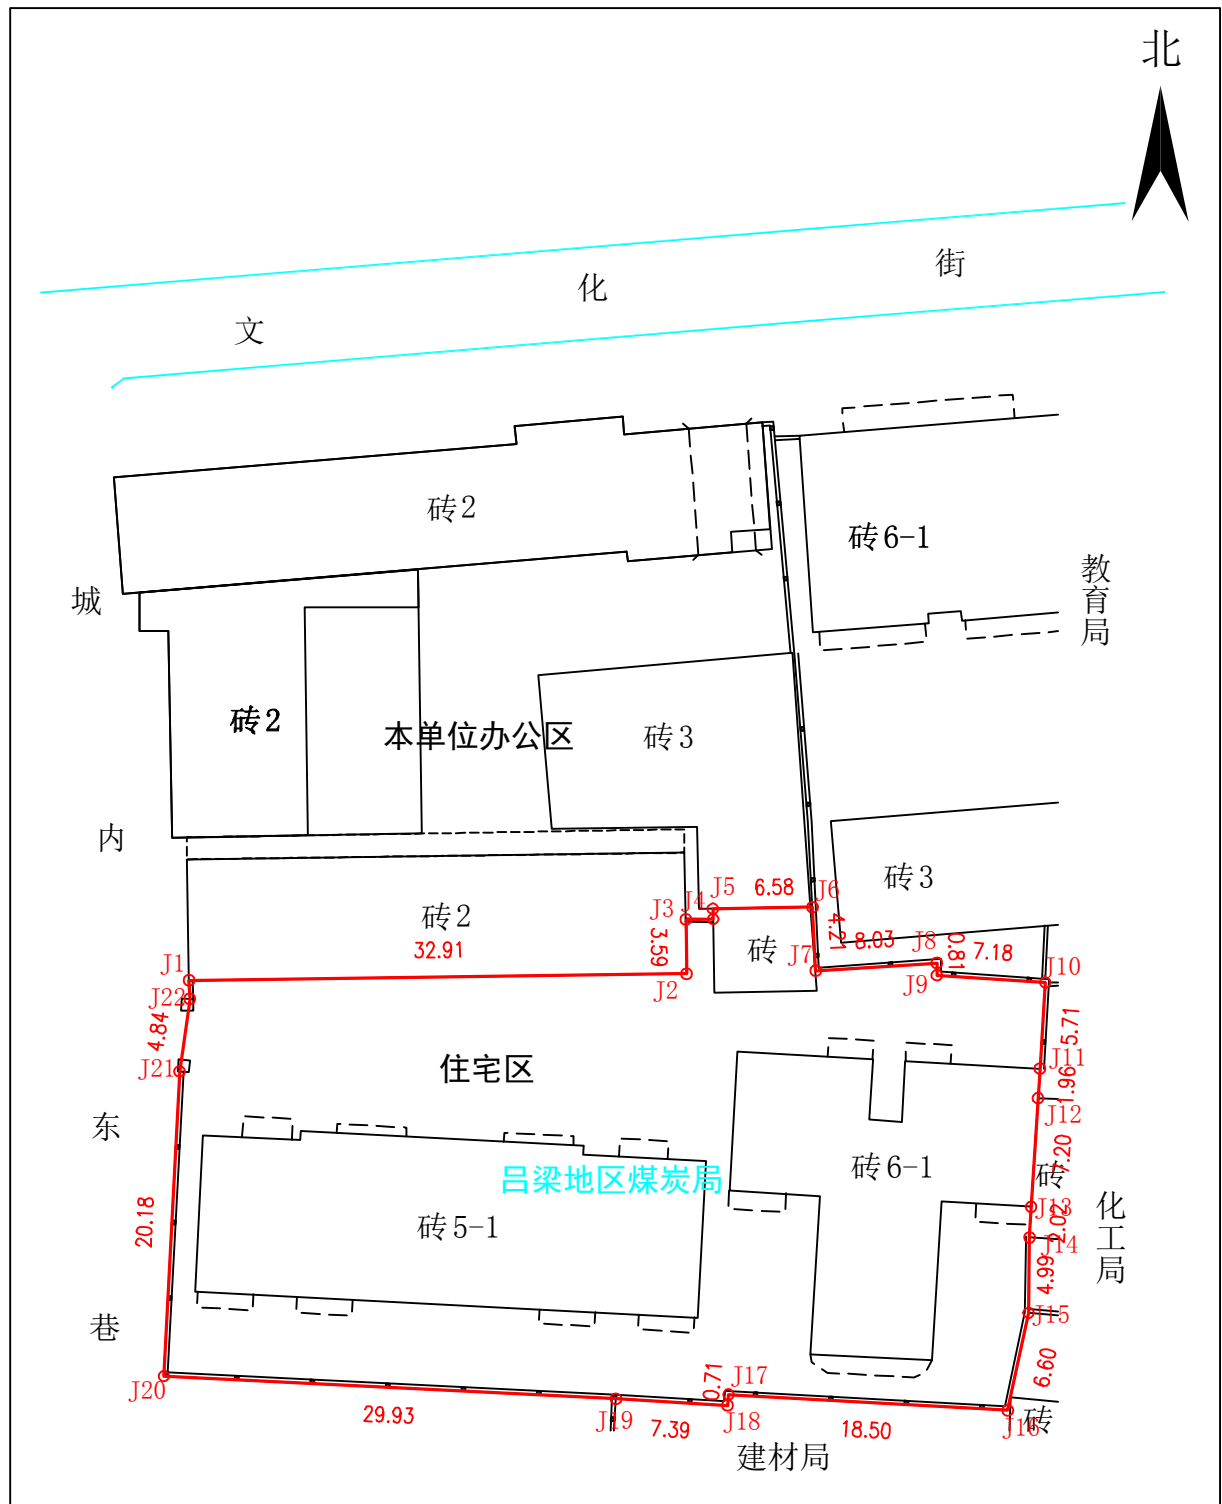

红线为实测宗地占地范围, 面积1608.34平方米, 合2.41亩

山西山海测绘有限公司

丈量者	王艳军	丈量日期	2020.5.6	比例尺	1: 500
检查者	侯亚君	检查日期	2020.5.6		