


宗地草图

单位: m. m²

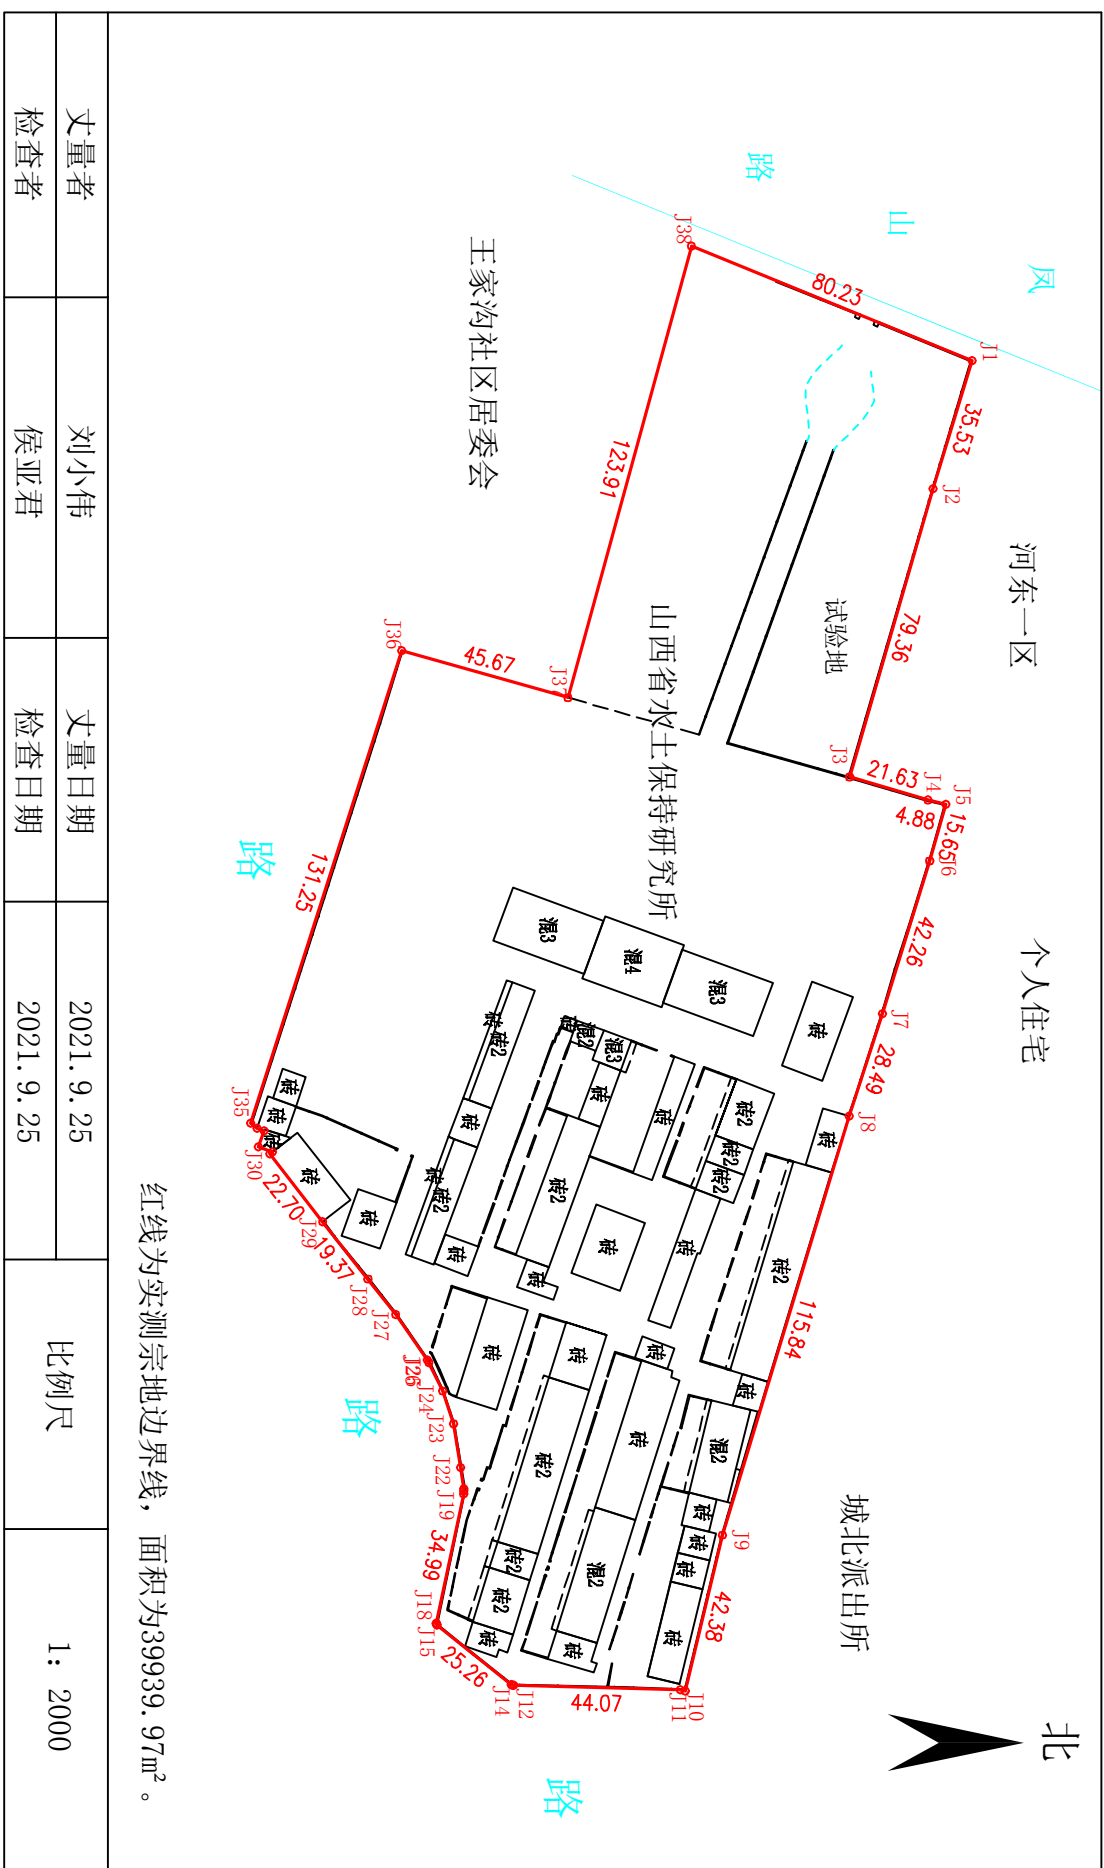

山西山海测绘有限公司

丈量者	刘小伟	丈量日期	2021.9.25	比例尺	1:2000
检查者	侯亚君	检查日期	2021.9.25		