


吕梁新城离石安置区西属巴幼儿园建设项目拟选址位置图

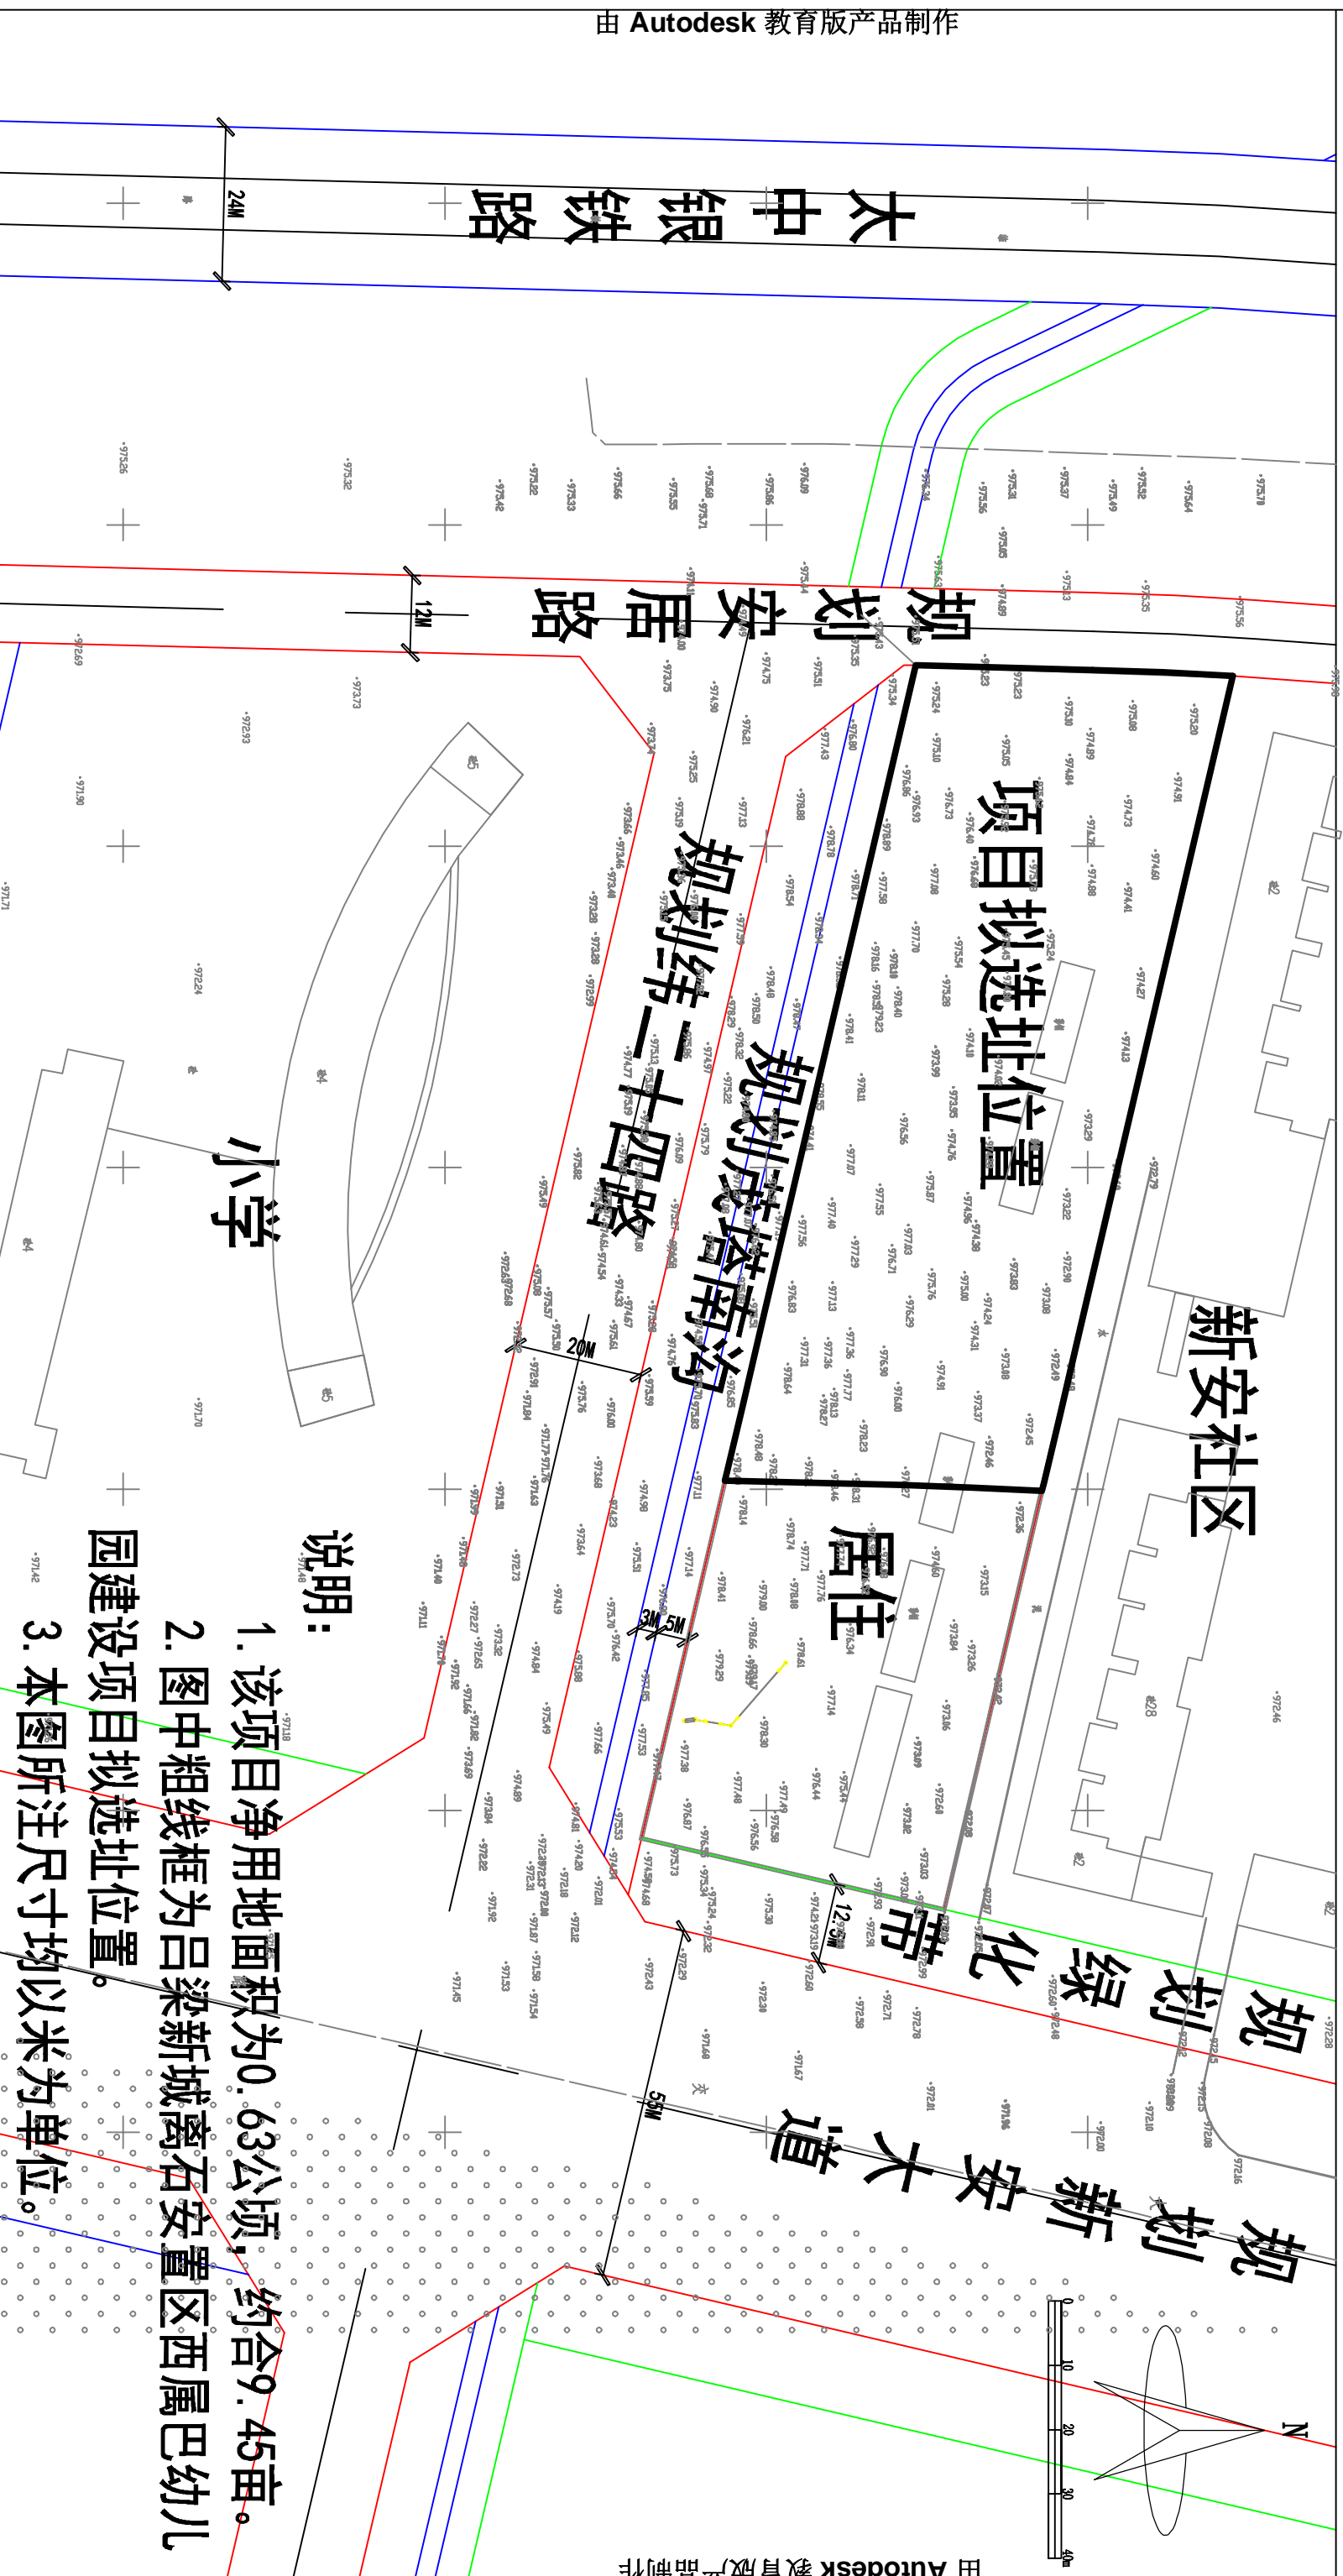

由 Autodesk 教育版产品制作

由 Autodesk 教育版产品制作

说明:

1. 该项目净用地面积为0.63公顷，约合9.45亩。
2. 图中粗线框为吕梁新城离石安置区西属巴幼儿园建设项目拟选址位置。
3. 本图所注尺寸均以米为单位。