


附件：凤山公园西侧生态修复提升项目 拟选址位置附图

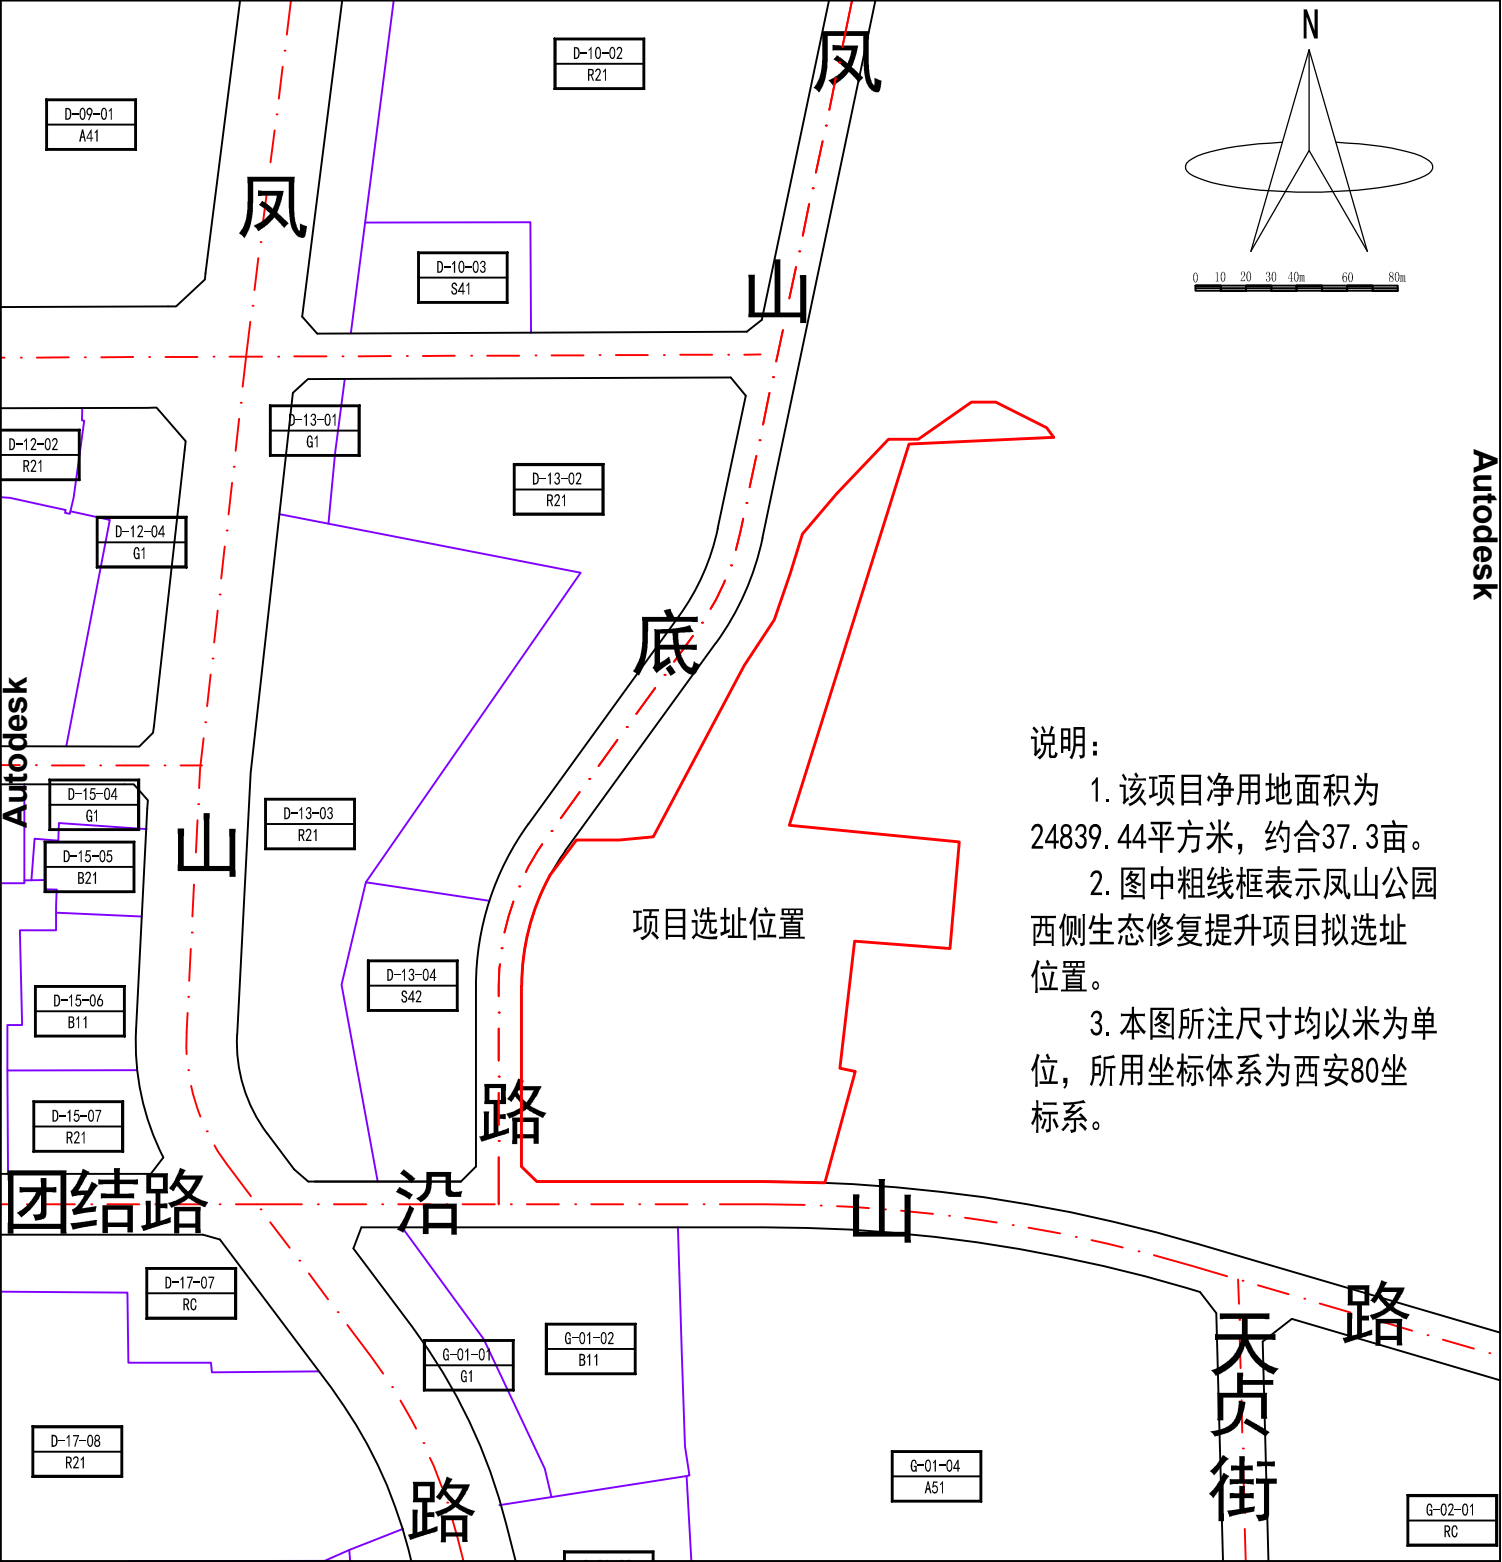

说明：

1. 该项目净用地面积为24839.44平方米，约合37.3亩。
2. 图中粗线框表示凤山公园西侧生态修复提升项目拟选址位置。
3. 本图所注尺寸均以米为单位，所用坐标体系为西安80坐标系。