附件1：吕梁新区一中片区四条道路工程
拟选址方案图

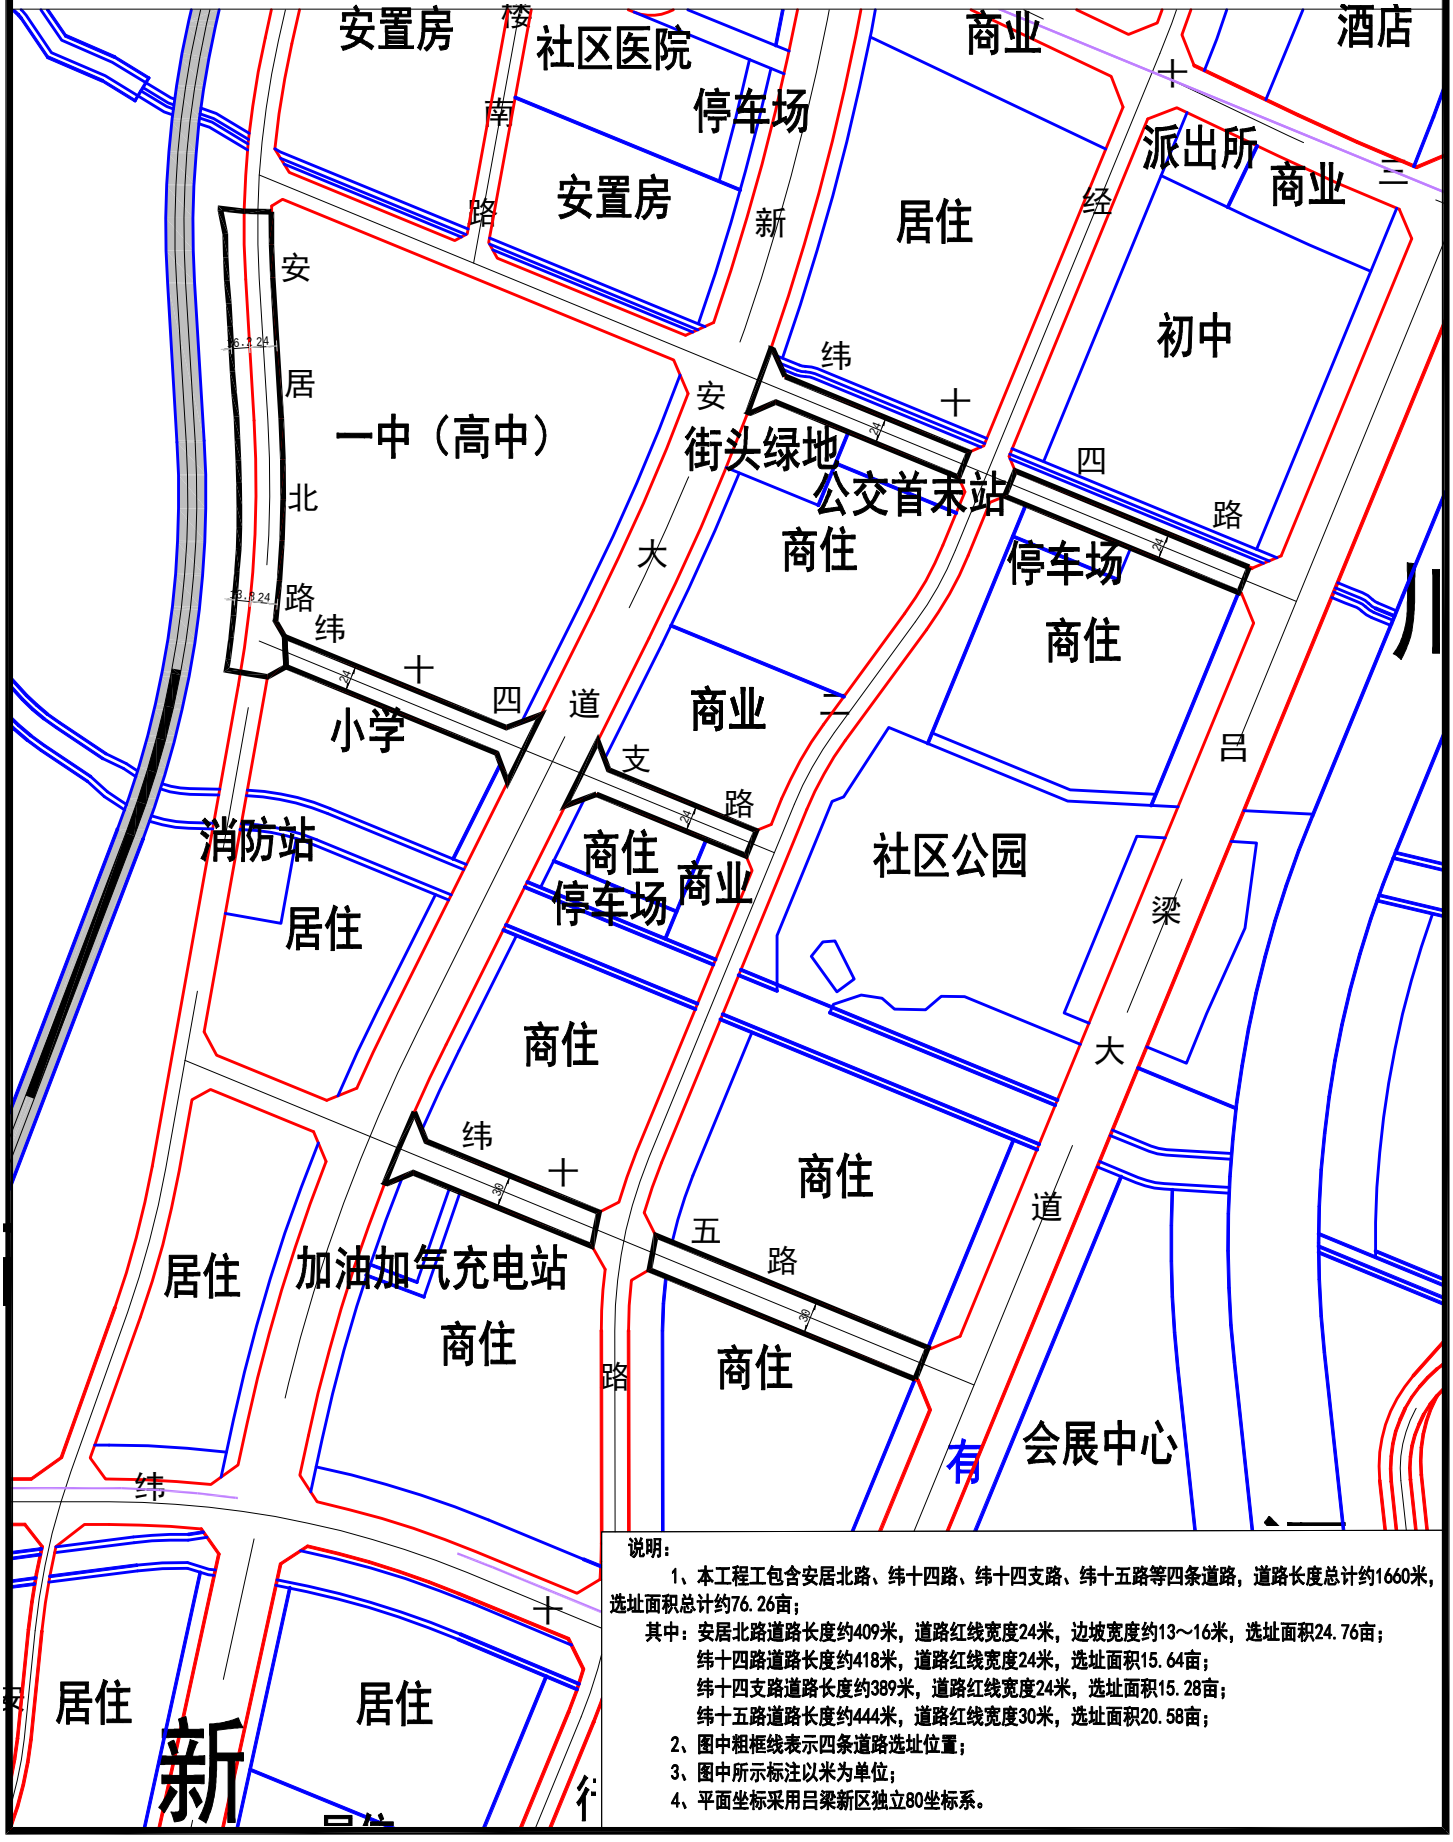

说明：

1、本工程工包含安居北路、纬十四路、纬十四支路、纬十五路等四条道路，道路长度总计约1660米，选址面积总计约76.26亩；

其中：安居北路道路长度约409米，道路红线宽度24米，边坡宽度约13～16米，选址面积24.76亩；

纬十四路道路长度约418米，道路红线宽度24米，选址面积15.64亩；

纬十四支路道路长度约389米，道路红线宽度24米，选址面积15.28亩；

纬十五路道路长度约444米，道路红线宽度30米，选址面积20.58亩；

2、图中粗框线表示四条道路选址位置；

3、图中所示标注以米为单位；

4、平面坐标采用吕梁新区独立80坐标系。