


# 附件1：2021年度吕梁新区绿化（离石区范围内）建设项目

## 拟选址方案图

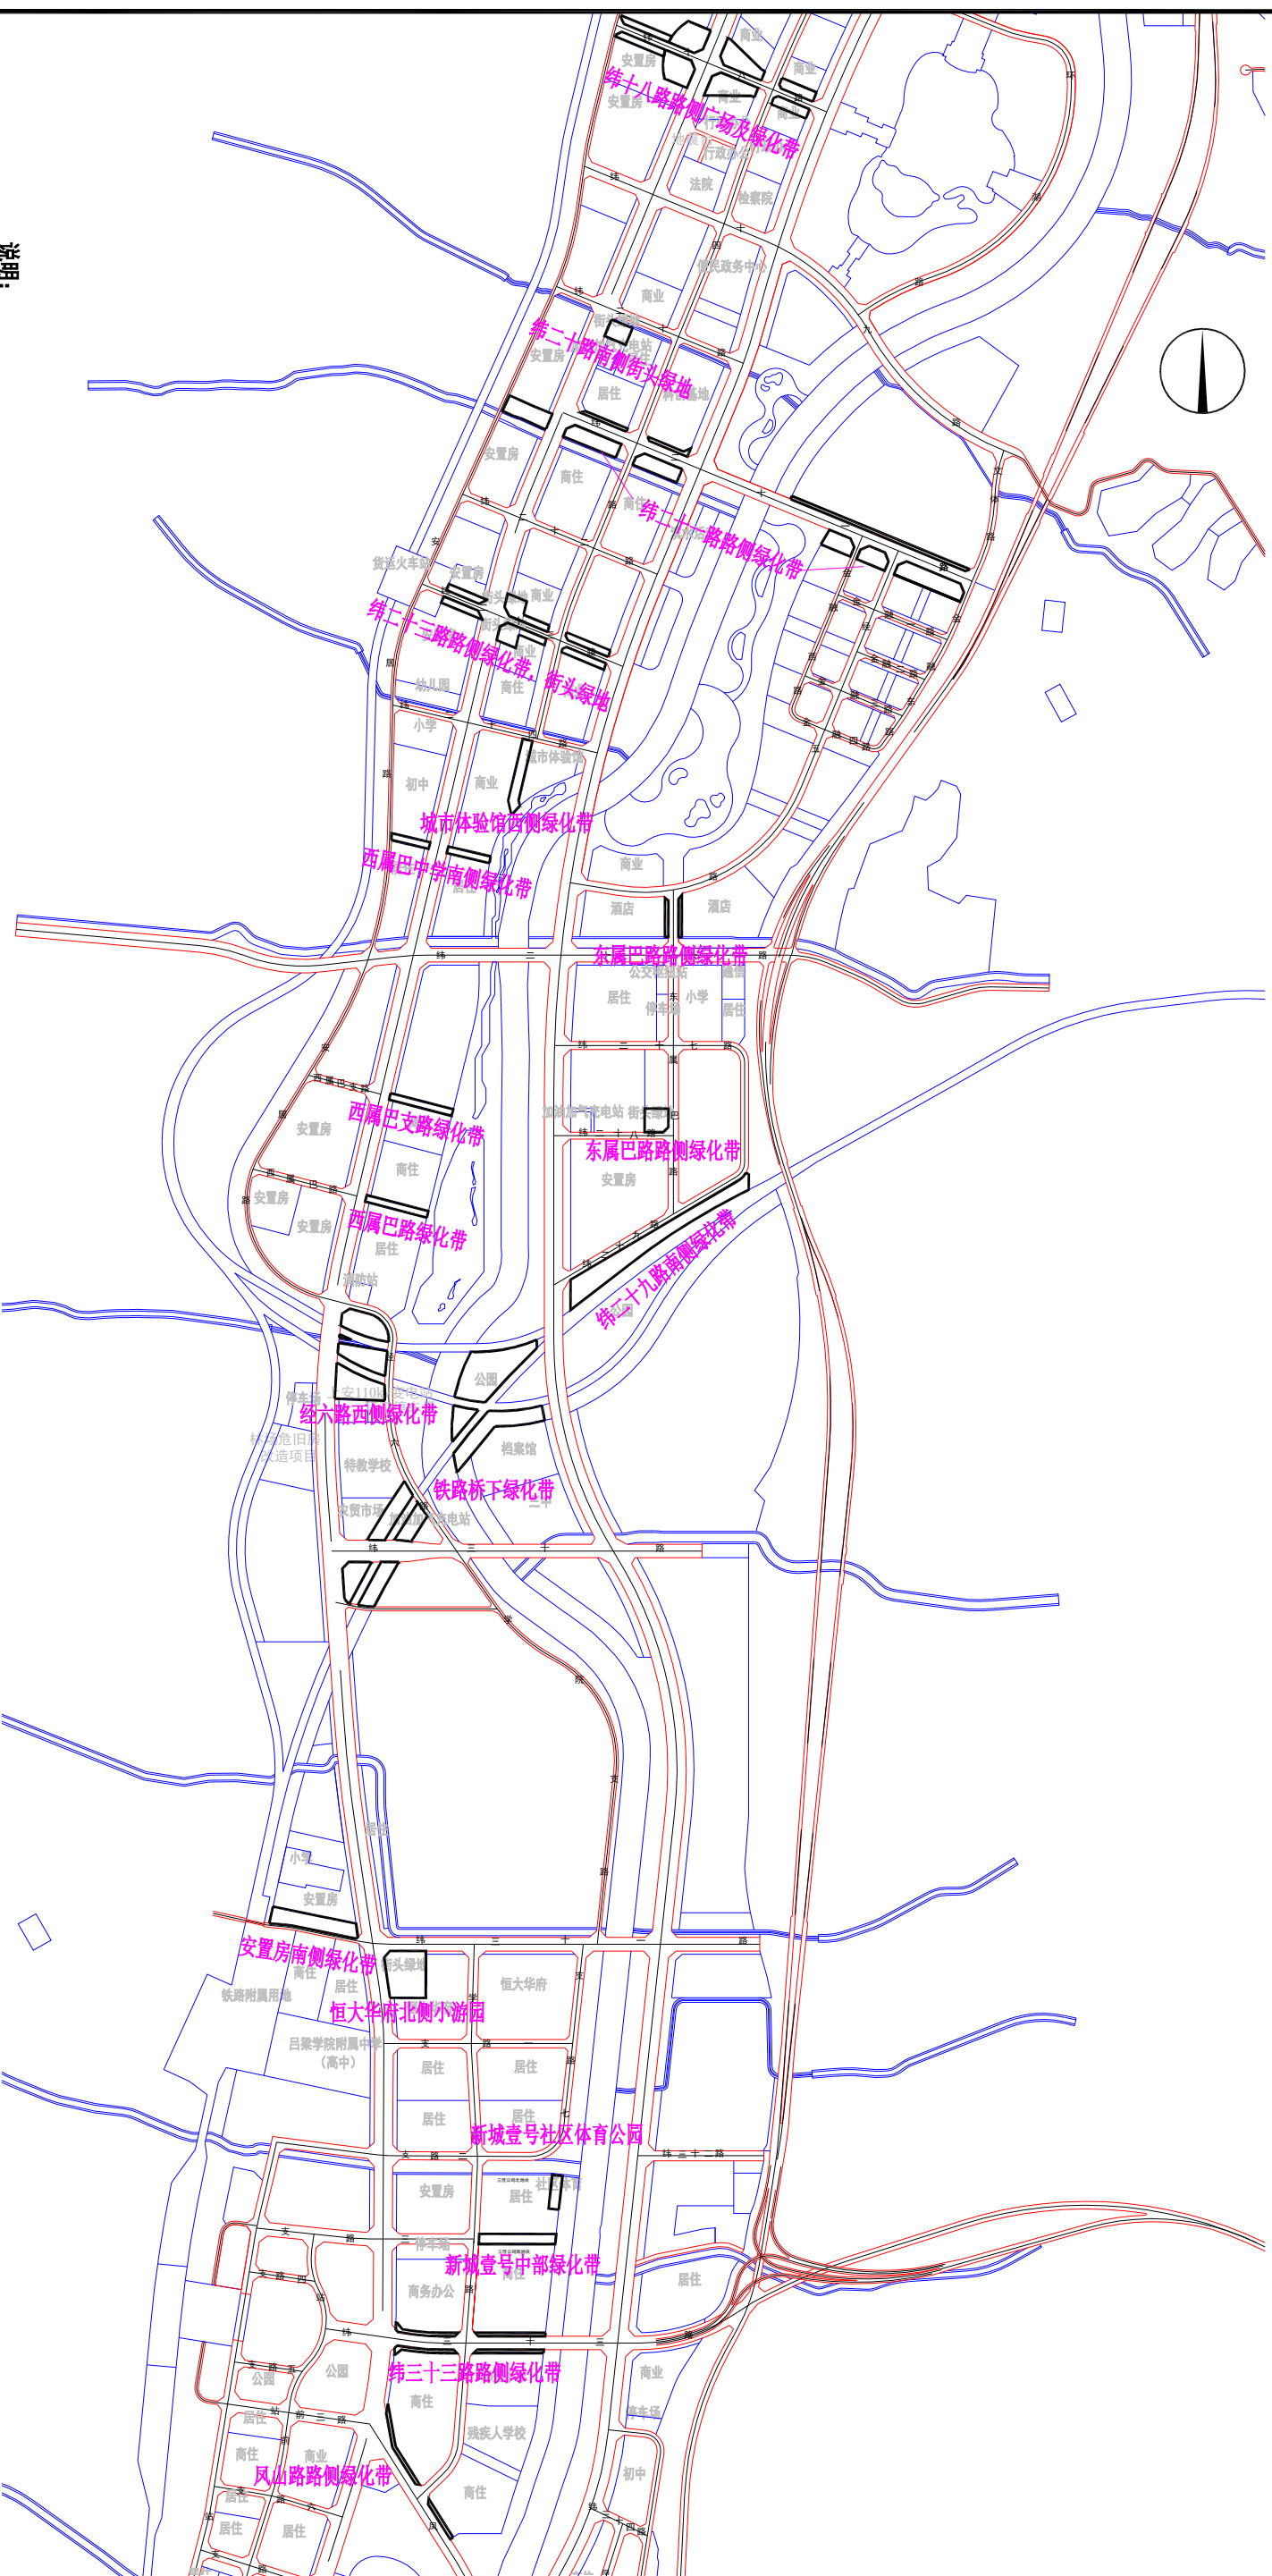

### 说明：

- 1、本项目选址面积总计约465.41亩，共包含19部分，其中：
  - (1) 第十八路路侧广场及绿化带，选址面积约62.15亩；
  - (2) 第二十二路南侧街头绿地，选址面积约5.41亩；
  - (3) 第二十一路路侧绿化带，选址面积约70.51亩；
  - (4) 第二十三路路侧绿化带、街头绿地，选址面积约30.46亩；
  - (5) 城市体验馆西侧绿化带，选址面积约9.62亩；
  - (6) 西属巴中学南侧绿化带，选址面积约7.33亩；
  - (7) 东属巴路路侧绿化带，选址面积约3.43亩；
  - (8) 东属巴路西侧街头绿地，选址面积约7.18亩；
  - (9) 西属巴支路绿化带，选址面积约5.75亩；
  - (10) 西属巴路西侧绿化带，选址面积约5.65亩；
  - (11) 第二十九路南侧绿化带，选址面积约42.4亩；
  - (12) 经六路西侧绿化带，选址面积约41.64亩；
  - (13) 铁路桥下绿化带，选址面积约100.23亩；
  - (14) 安置楼南侧绿化带，选址面积约17.37亩；
  - (15) 恒大学府北侧街头小游园，选址面积约23.89亩；
  - (16) 新城壹号中部绿化带，选址面积约0.2亩；
  - (17) 新城壹号社区体育公园，选址面积约4.59亩；
  - (18) 第二十三路路侧绿化带，选址面积约11.98亩；
  - (19) 凤山路路侧绿化带，选址面积约5.62亩。
- 2、图中粗框线表示选址范围；
- 3、平面坐标采用吕梁新区独立80坐标系；
- 4、比例：1：20000。