


# 附件1：文丰路南北段拓宽改造项目

## 拟选址方案图

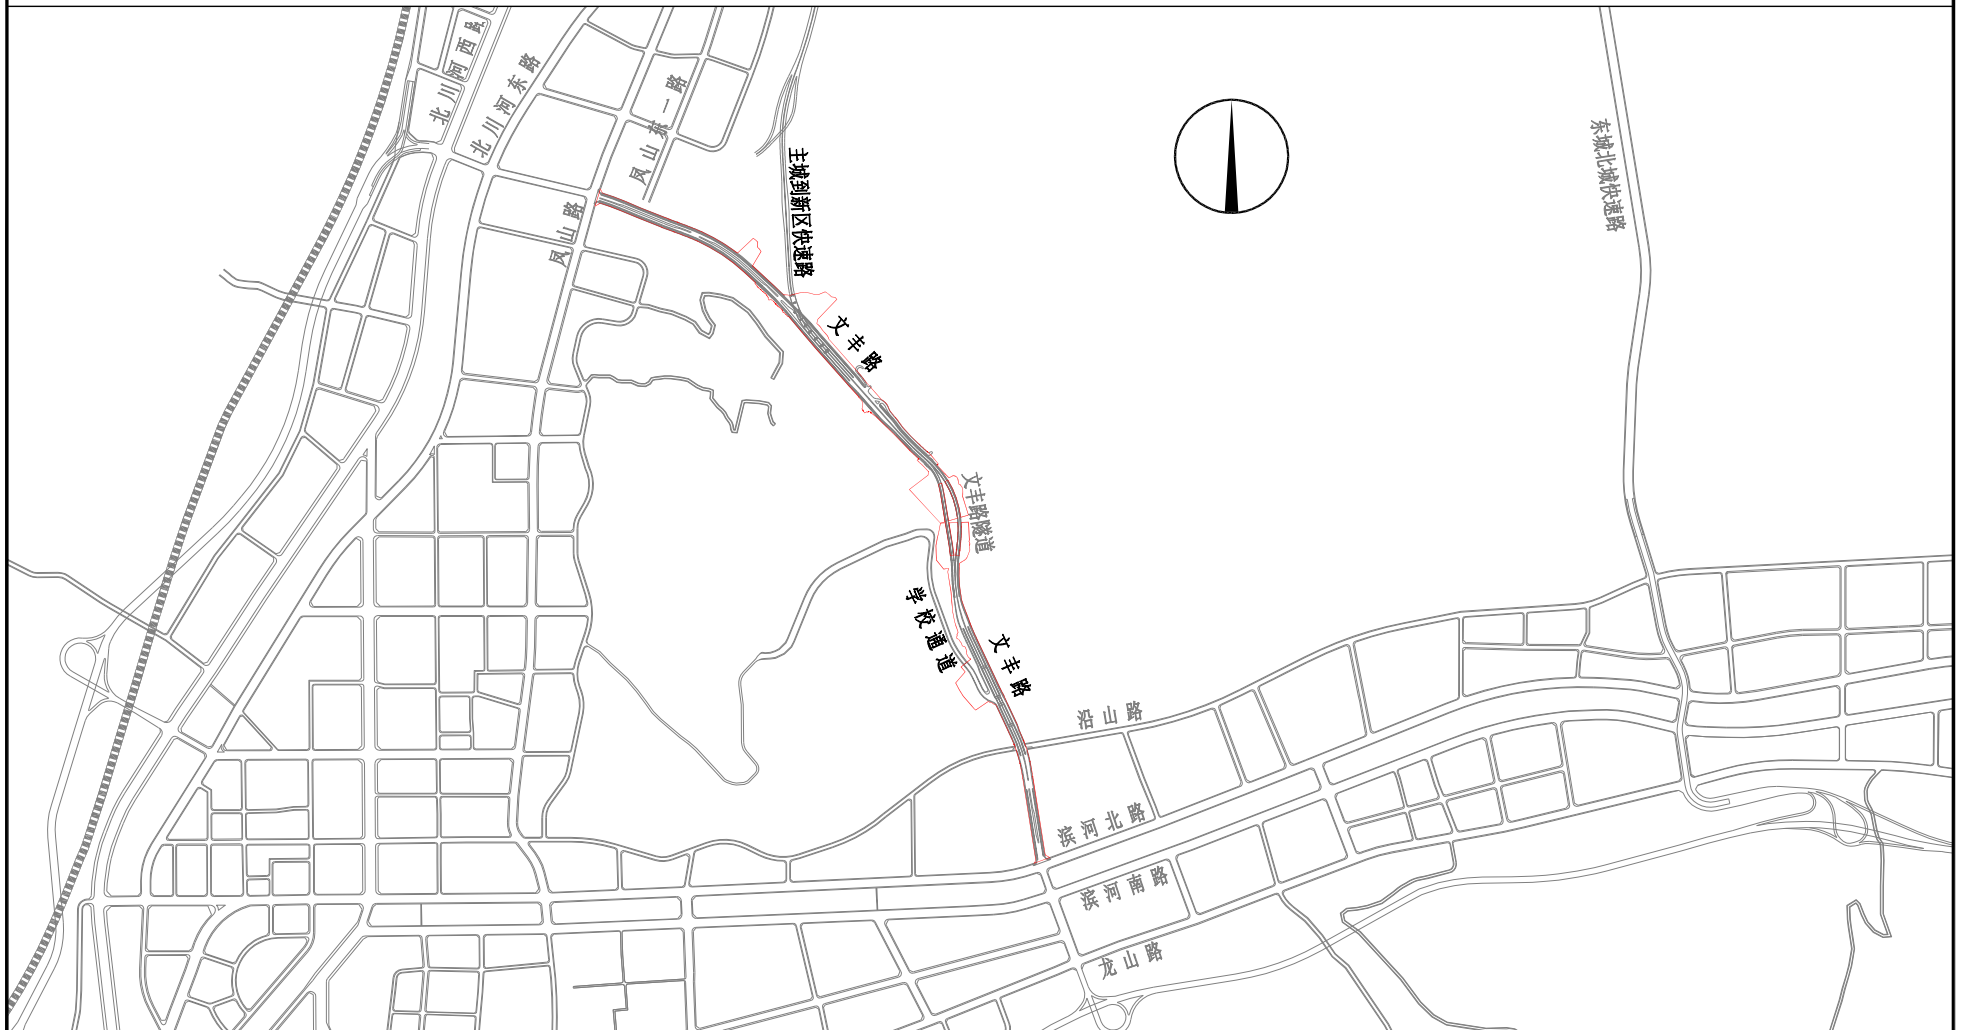

### 说明：

- 1、文丰路南北段拓宽改造项目道路红线宽度40m-50m；道路拟选址长度约3051.6m，以隧道为界，隧道以北段道路拟选址长度约1792.2m；隧道以南段道路拟选址长度约1259.4m。拟选址面积合计约21.2765公顷，以隧道为界，隧道以北段拟选址面积合计约12.7292公顷；隧道以南段拟选址面积合计约8.5473公顷；
- 2、图中红色粗框线为拟选址范围；
- 3、平面坐标采用西安80坐标系。