附件1：吕梁新区东属巴及金融小镇片区路网建设项目拟选址方案图

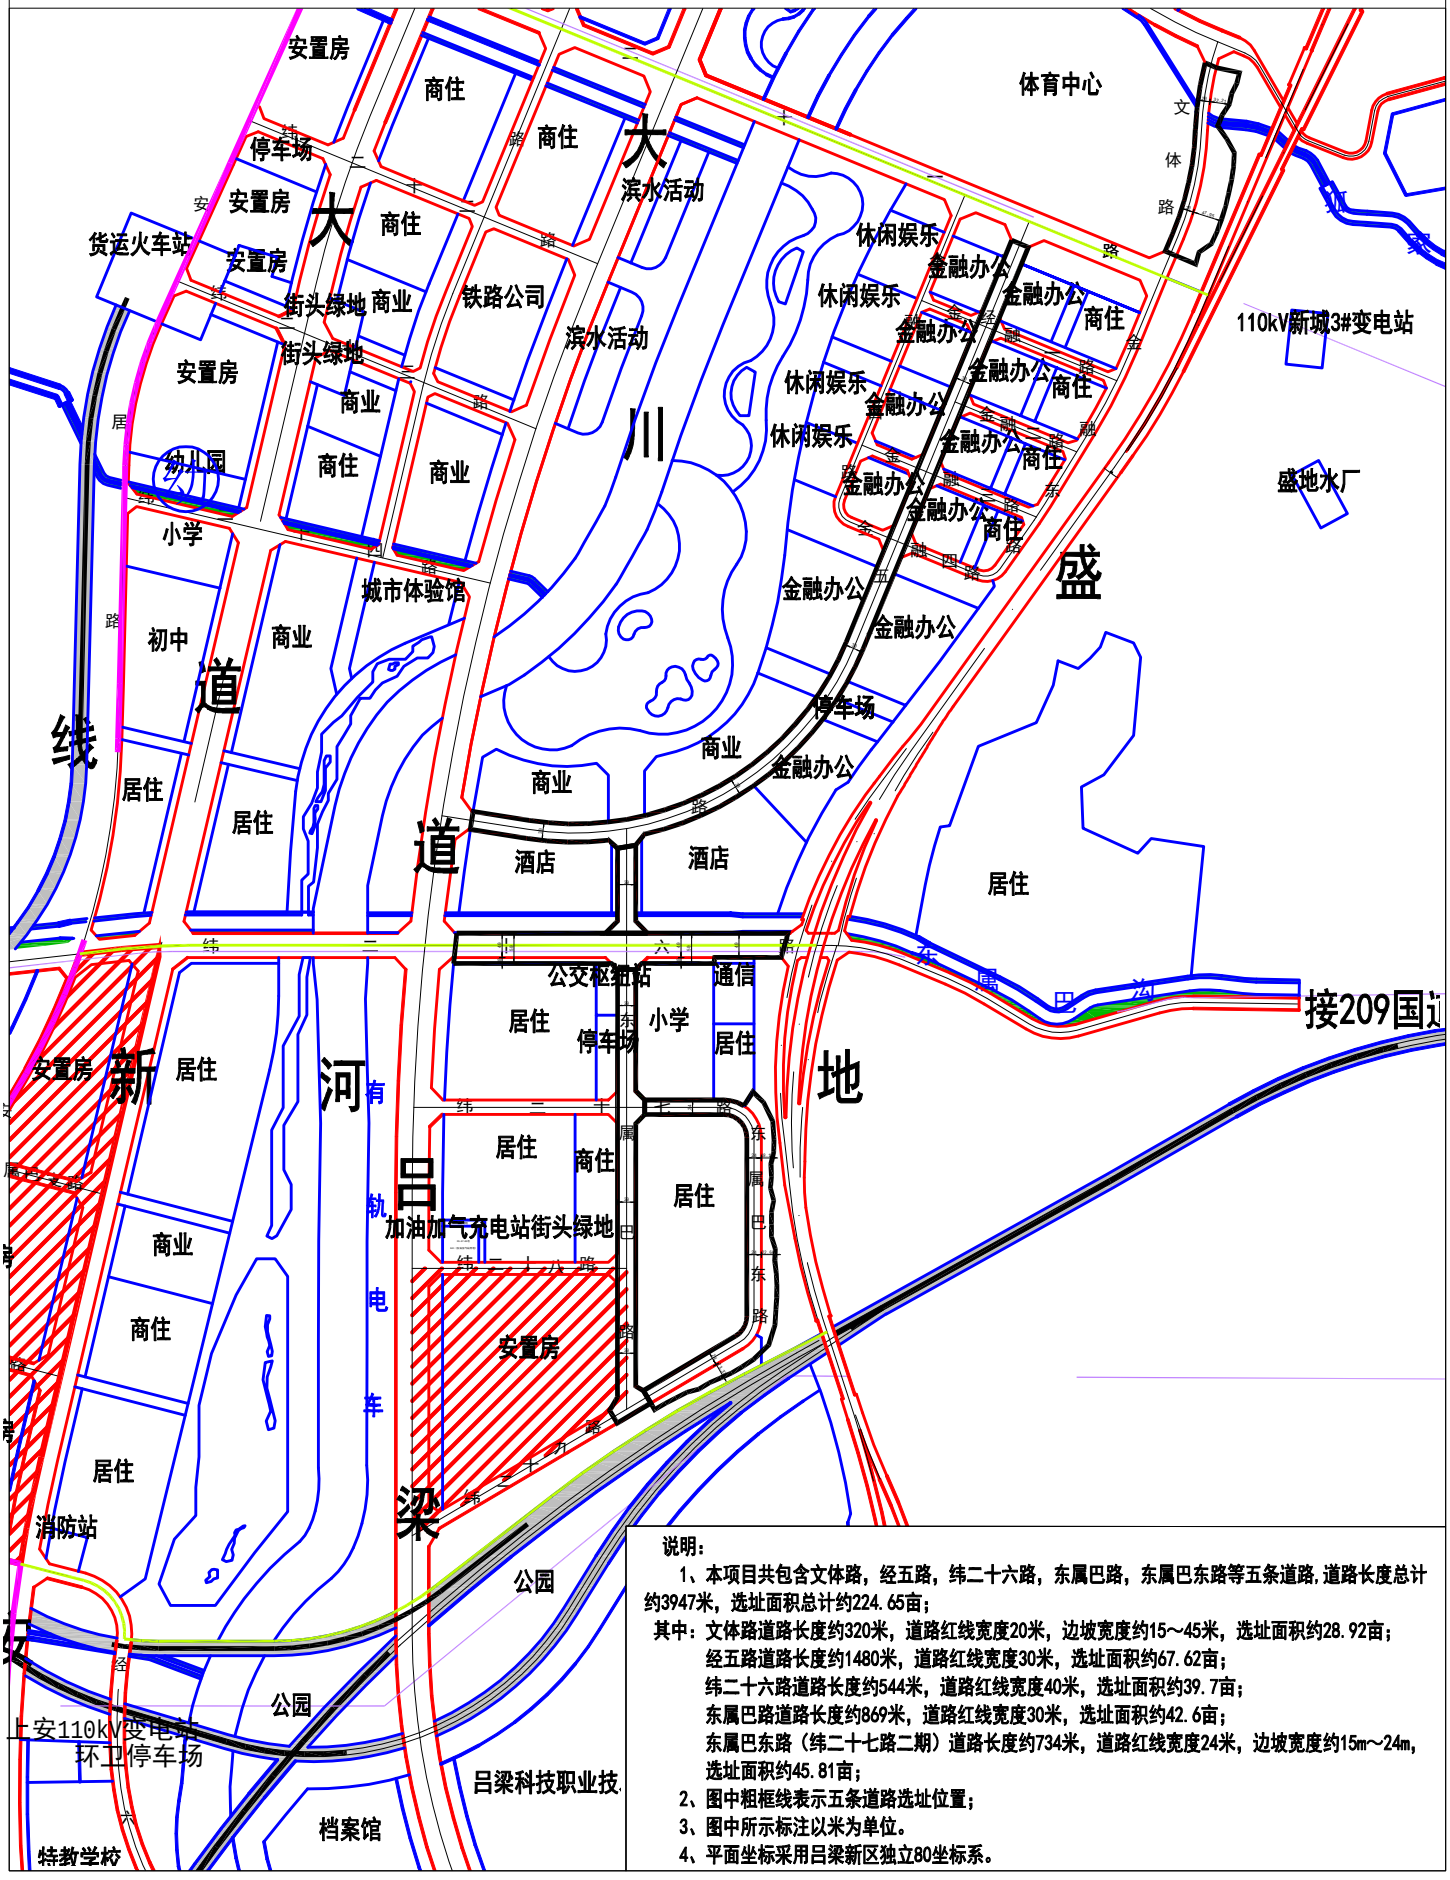

说明：

1、本项目共包含文体路，经五路，纬二十六路，东属巴路，东属巴东路等五条道路，道路长度总计约3947米，选址面积总计约224.65亩；

其中：文体路道路长度约320米，道路红线宽度20米，边坡宽度约15～45米，选址面积约28.92亩；
经五路道路长度约1480米，道路红线宽度30米，选址面积约67.62亩；
纬二十六路道路长度约544米，道路红线宽度40米，选址面积约39.7亩；
东属巴路道路长度约869米，道路红线宽度30米，选址面积约42.6亩；
东属巴东路（纬二十七路二期）道路长度约734米，道路红线宽度24米，边坡宽度约15m～24m，选址面积约45.81亩；

2、图中粗框线表示五条道路选址位置；

3、图中所示标注以米为单位。

4、平面坐标采用吕梁新区独立80坐标系。